

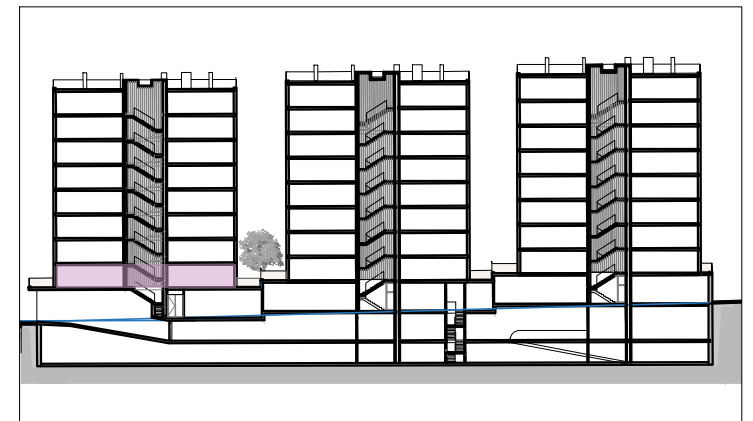


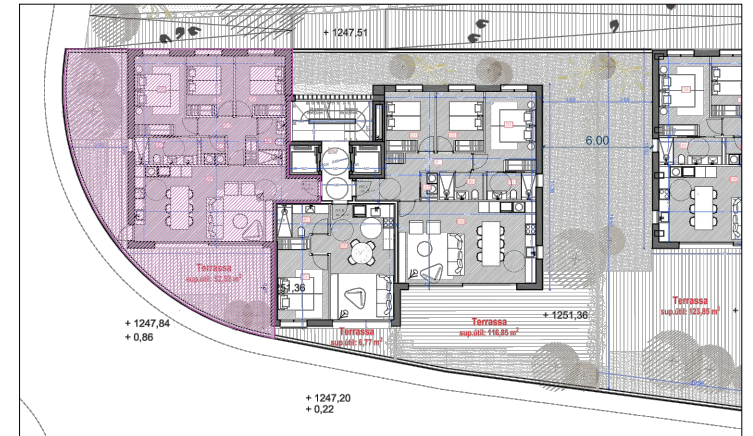

*Nota: aquest plànol és orientatiu. Poden haver-hi petites variacions en el transcurs de l'obra*

PIS N°A	Sup. Const.
Pis	99,58 m <sup>2</sup>
Terrassa	52,52 m <sup>2</sup>

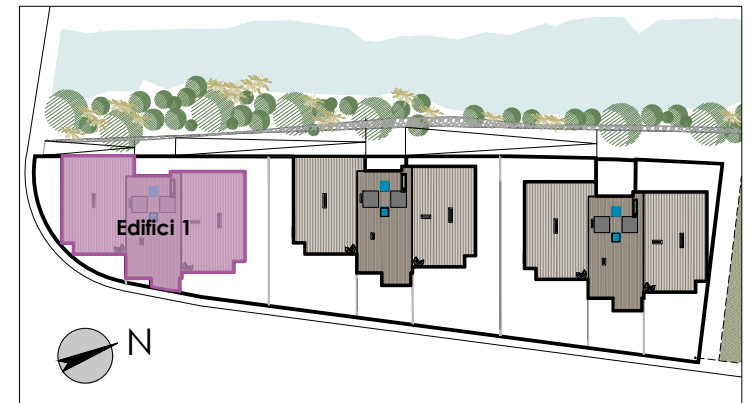

## RESIDENCIAL SANT MIQUEL

Situació: Encamp (Parròquia d'Encamp)

### Edifici 1 PLANTA PRIMERA - PIS A

Escala: 1/75



TALLER  
D'ARQUITECTURA  
**CARLES PUIG MONTANYA**  
C/Corrubell num 1 Andorra La Vella  
pis 1 porta B AD 500  
+376 800 420