



PLANTA SOTERRANI

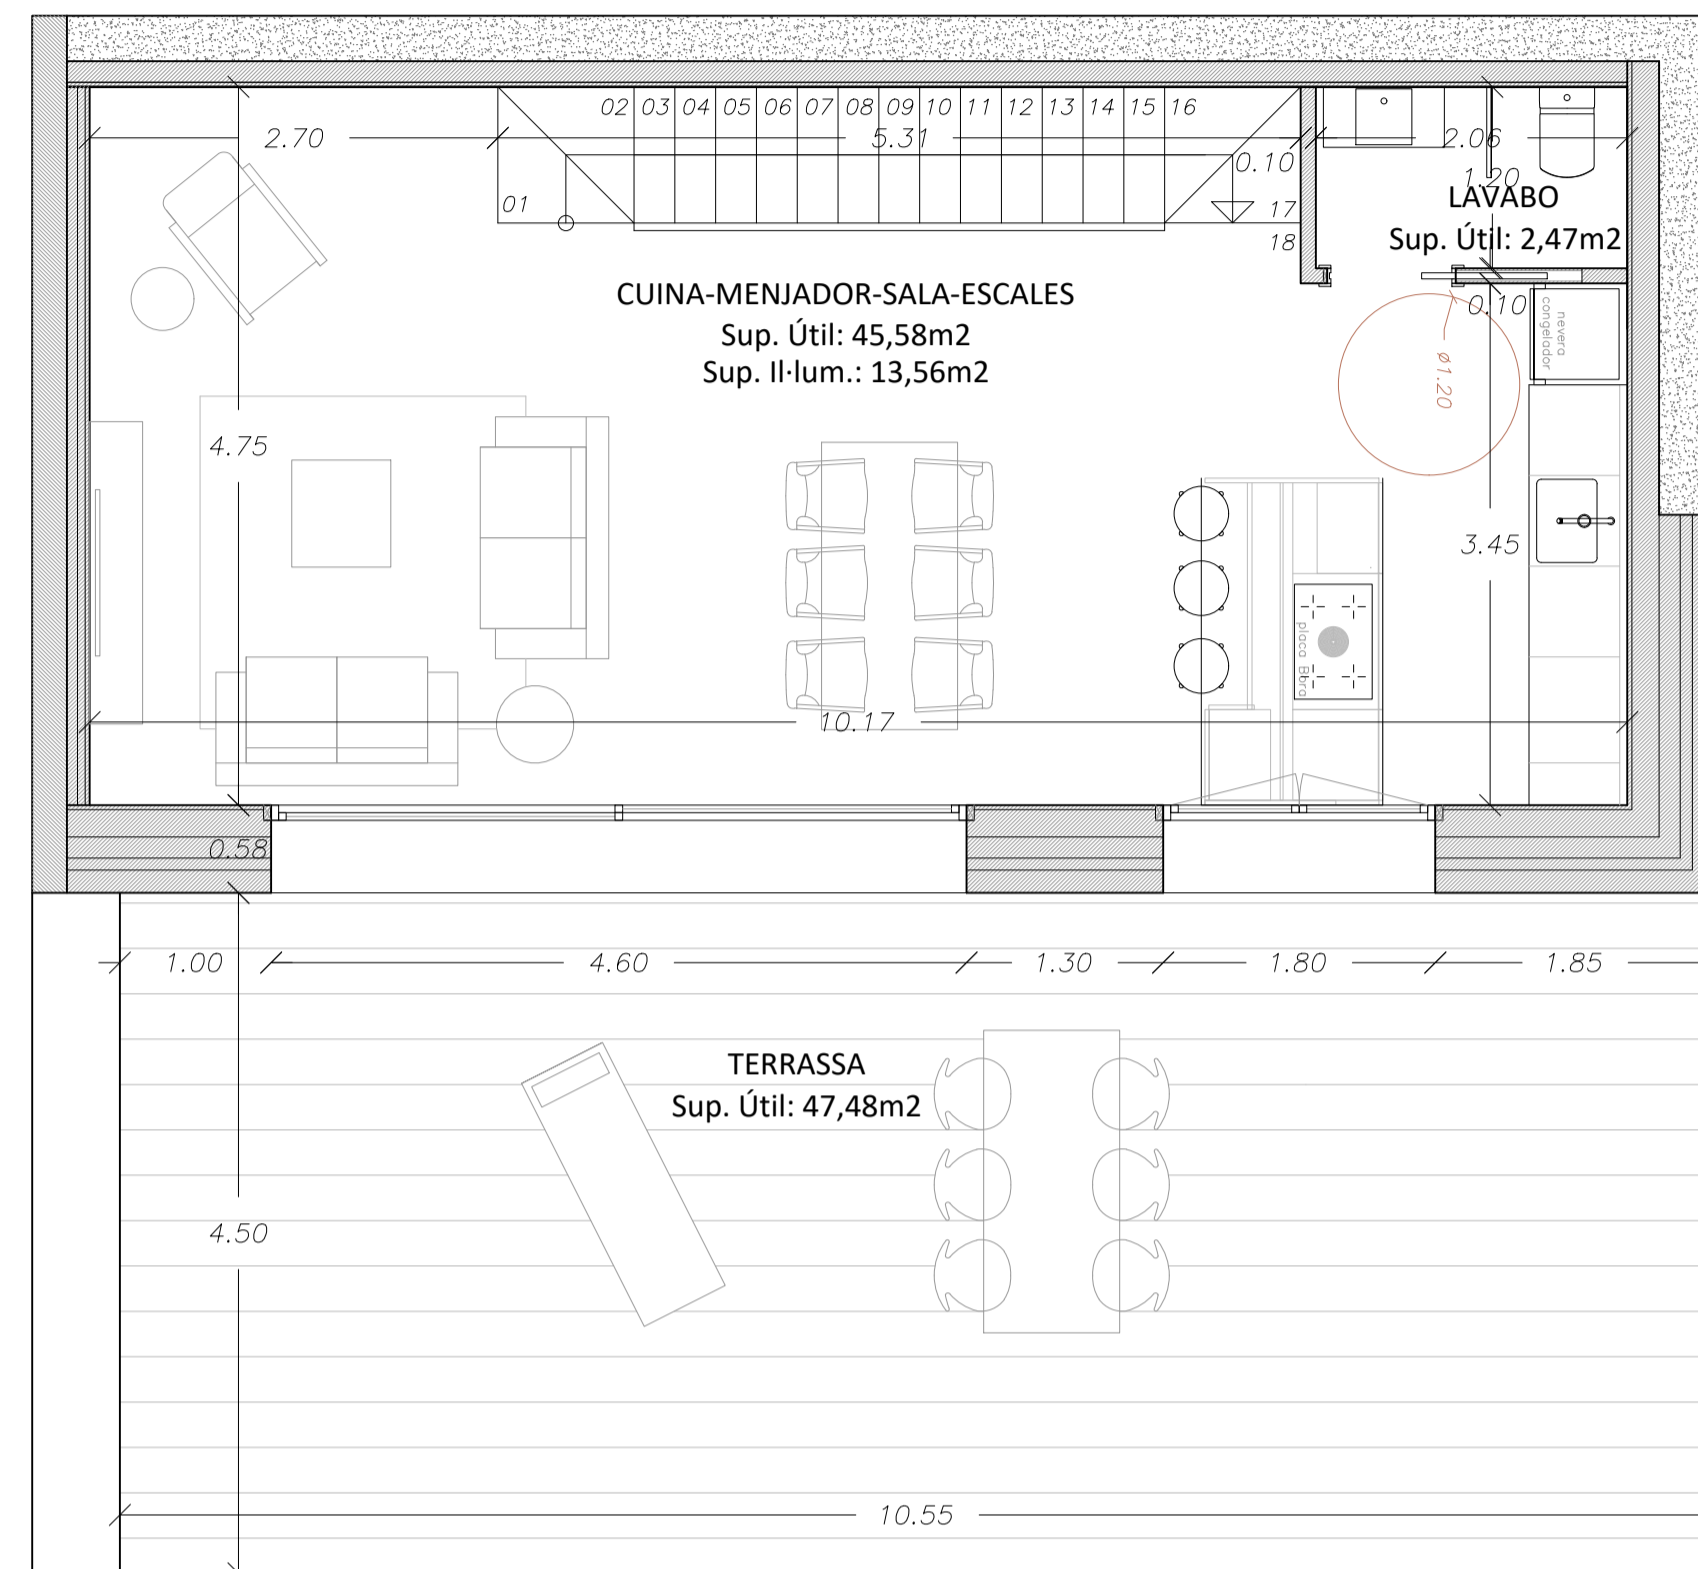

PLANTA BAIXA

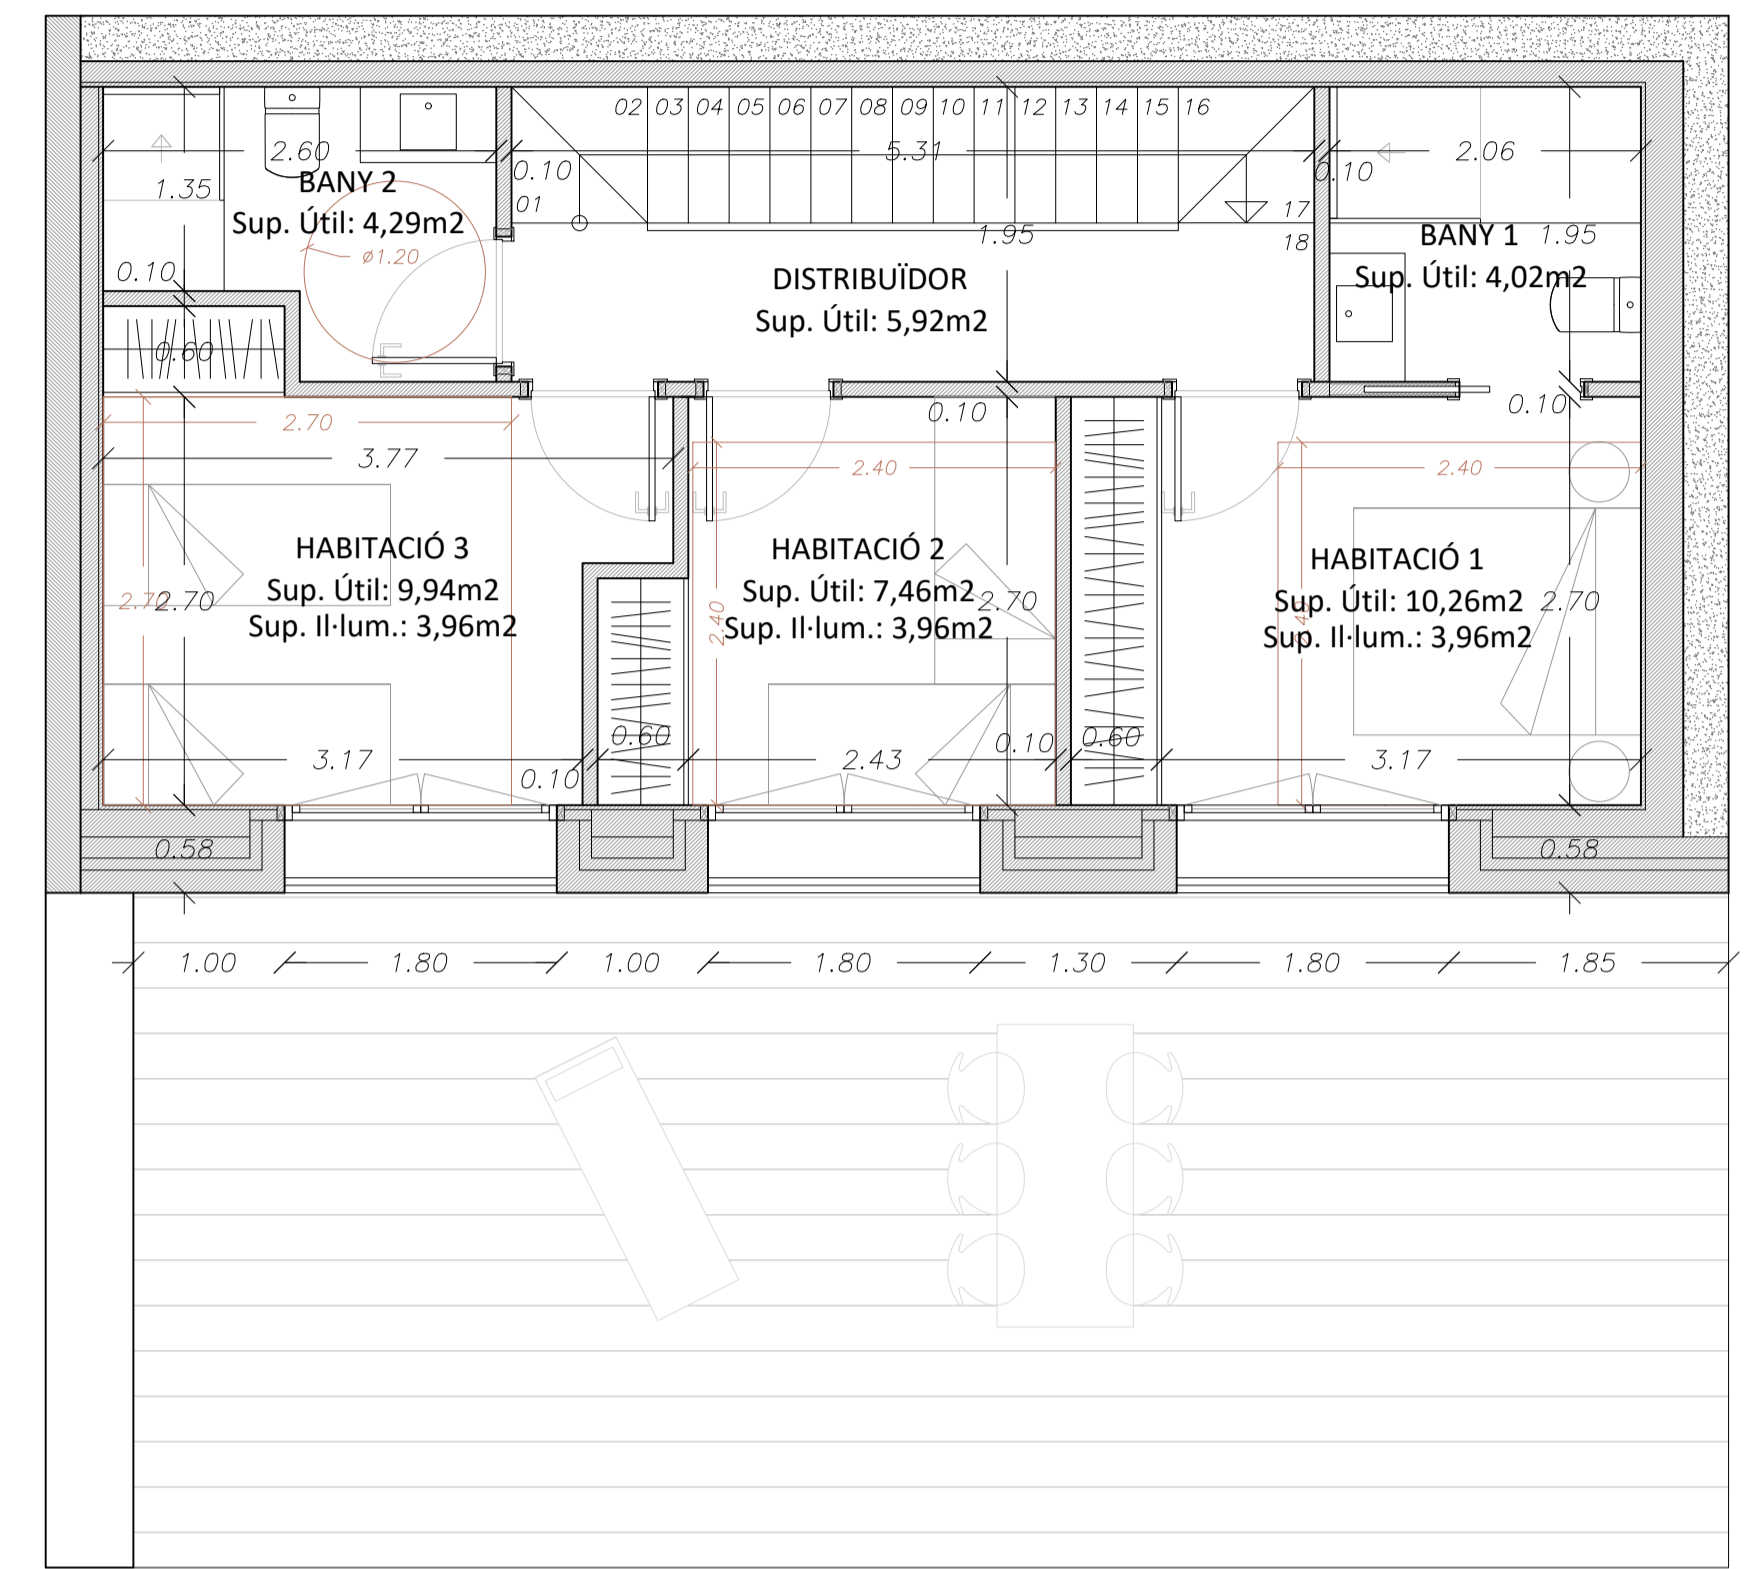

PLANTA PRIMERA

*LES COTES D'AQUEST PLÀNOL SON INFORMATIVES I PODEN VARIAR RELATIVAMENT DURANT LA CONSTRUCCIÓ DE L'HABITATGE.

PROJECTE EXECUTIU A1: 1/50
DETALL PIS TIPUS: Habitatge 6 A3: 1/100

A-16

1397-F3 A04 a A23 Plantas-2408-V08S 23-09-2024

CONJUNT RESIDENCIAL D'HABITATGES
ADOSSATS A LA URBANITZACIÓ
"LA COMELLA PARC" - FASE 3
 ANDORRA LA VELLA - PRINCIPAT D'ANDORRA

CLIENT: Sr. JOSEP MARIA CIVIL RIBOT
 en representació de La Comella Parc, S.A.U.

ARQUITECTE: **MOISÈS PERNÍA MORENO, Arquitecte**
Avinguda el Travès, 28 Edifici Sant Roc, Balneari - Tel: 8381183
 E-mail: projectes9s@gmail.com - LA MASSANA
 Autoritzat a exercir amb resolució núm: 42248 / 2006 de data 23 de març de 2006