




PLANTA SOTERRANI

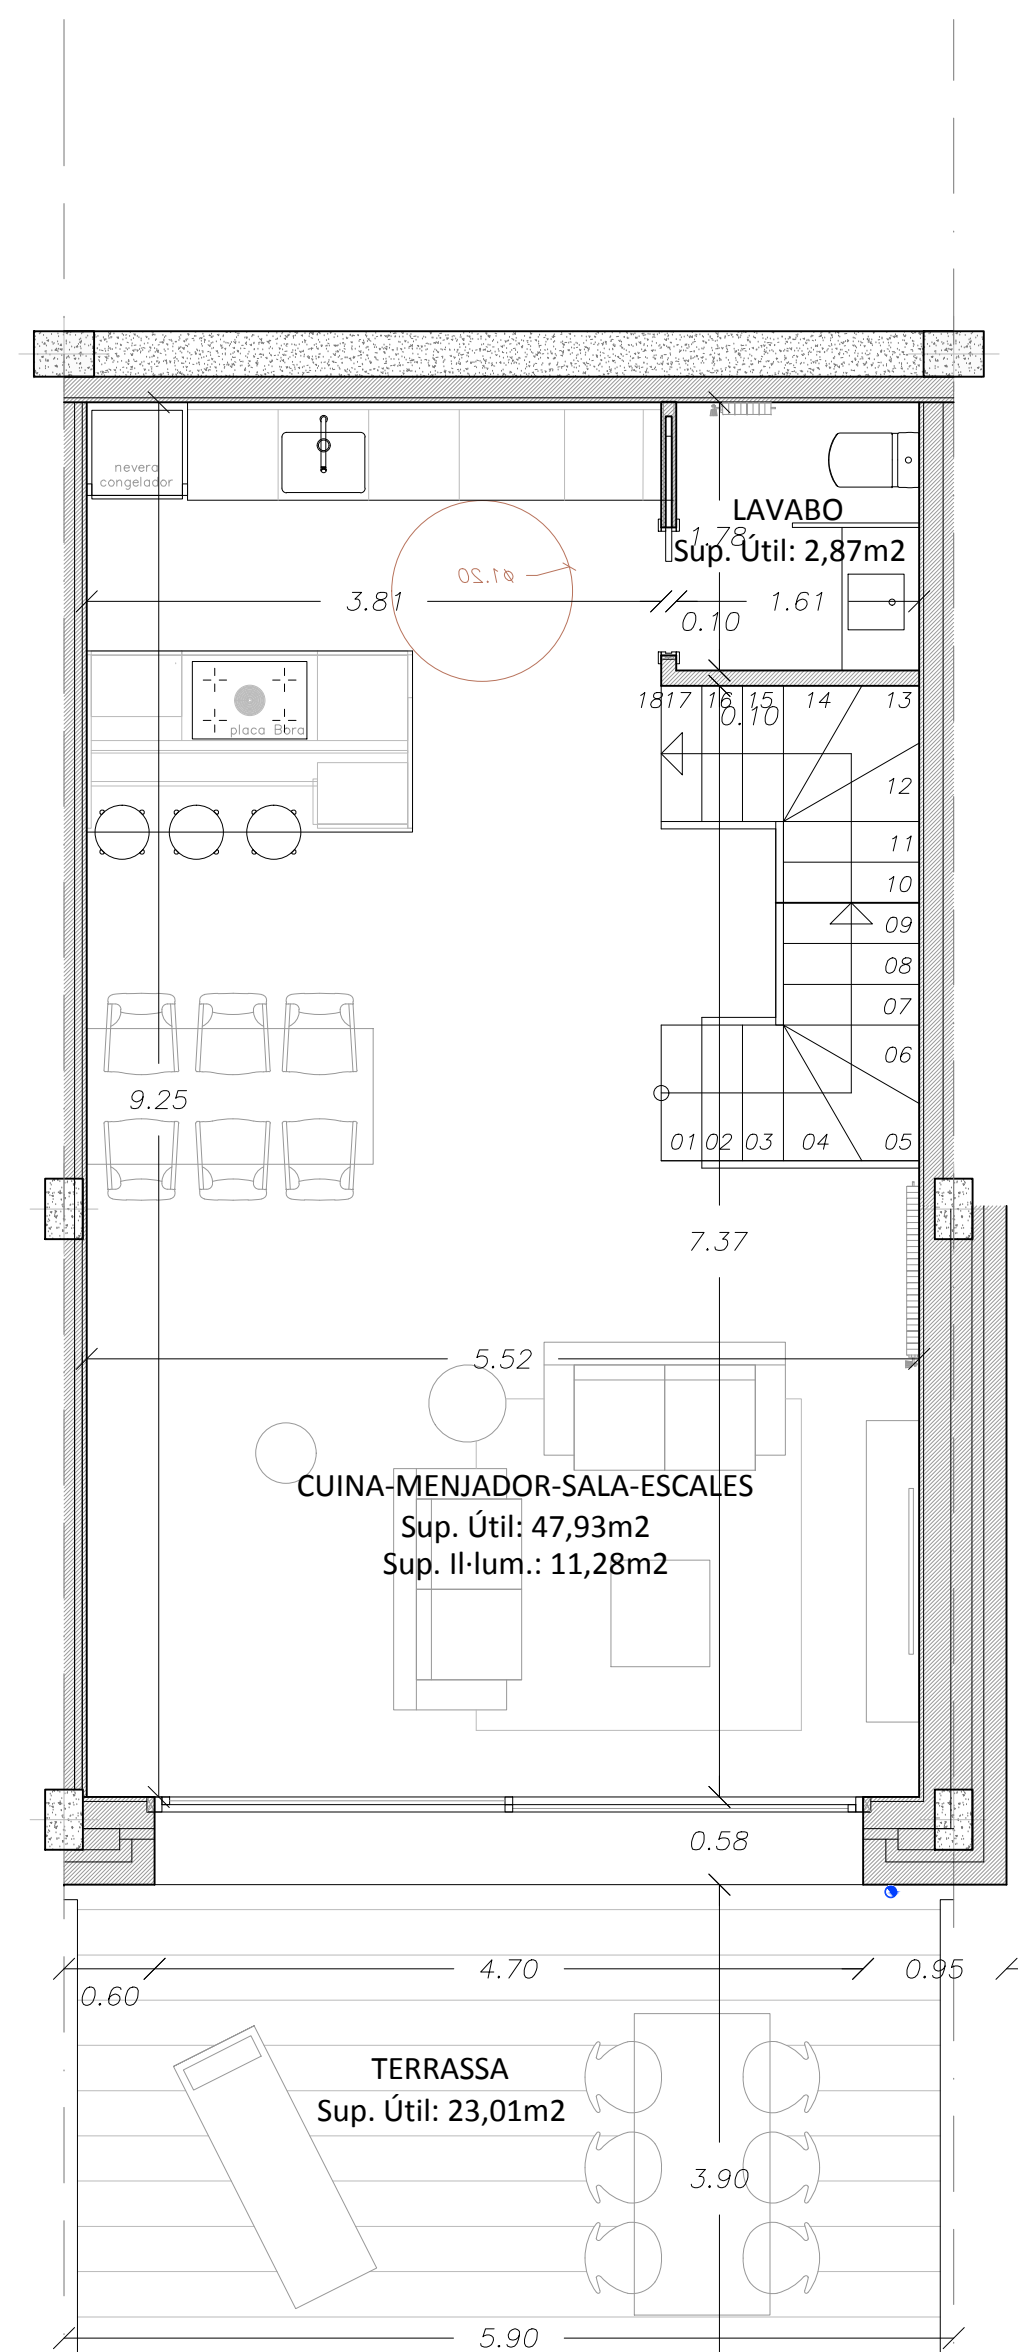

PLANTA BAIXA

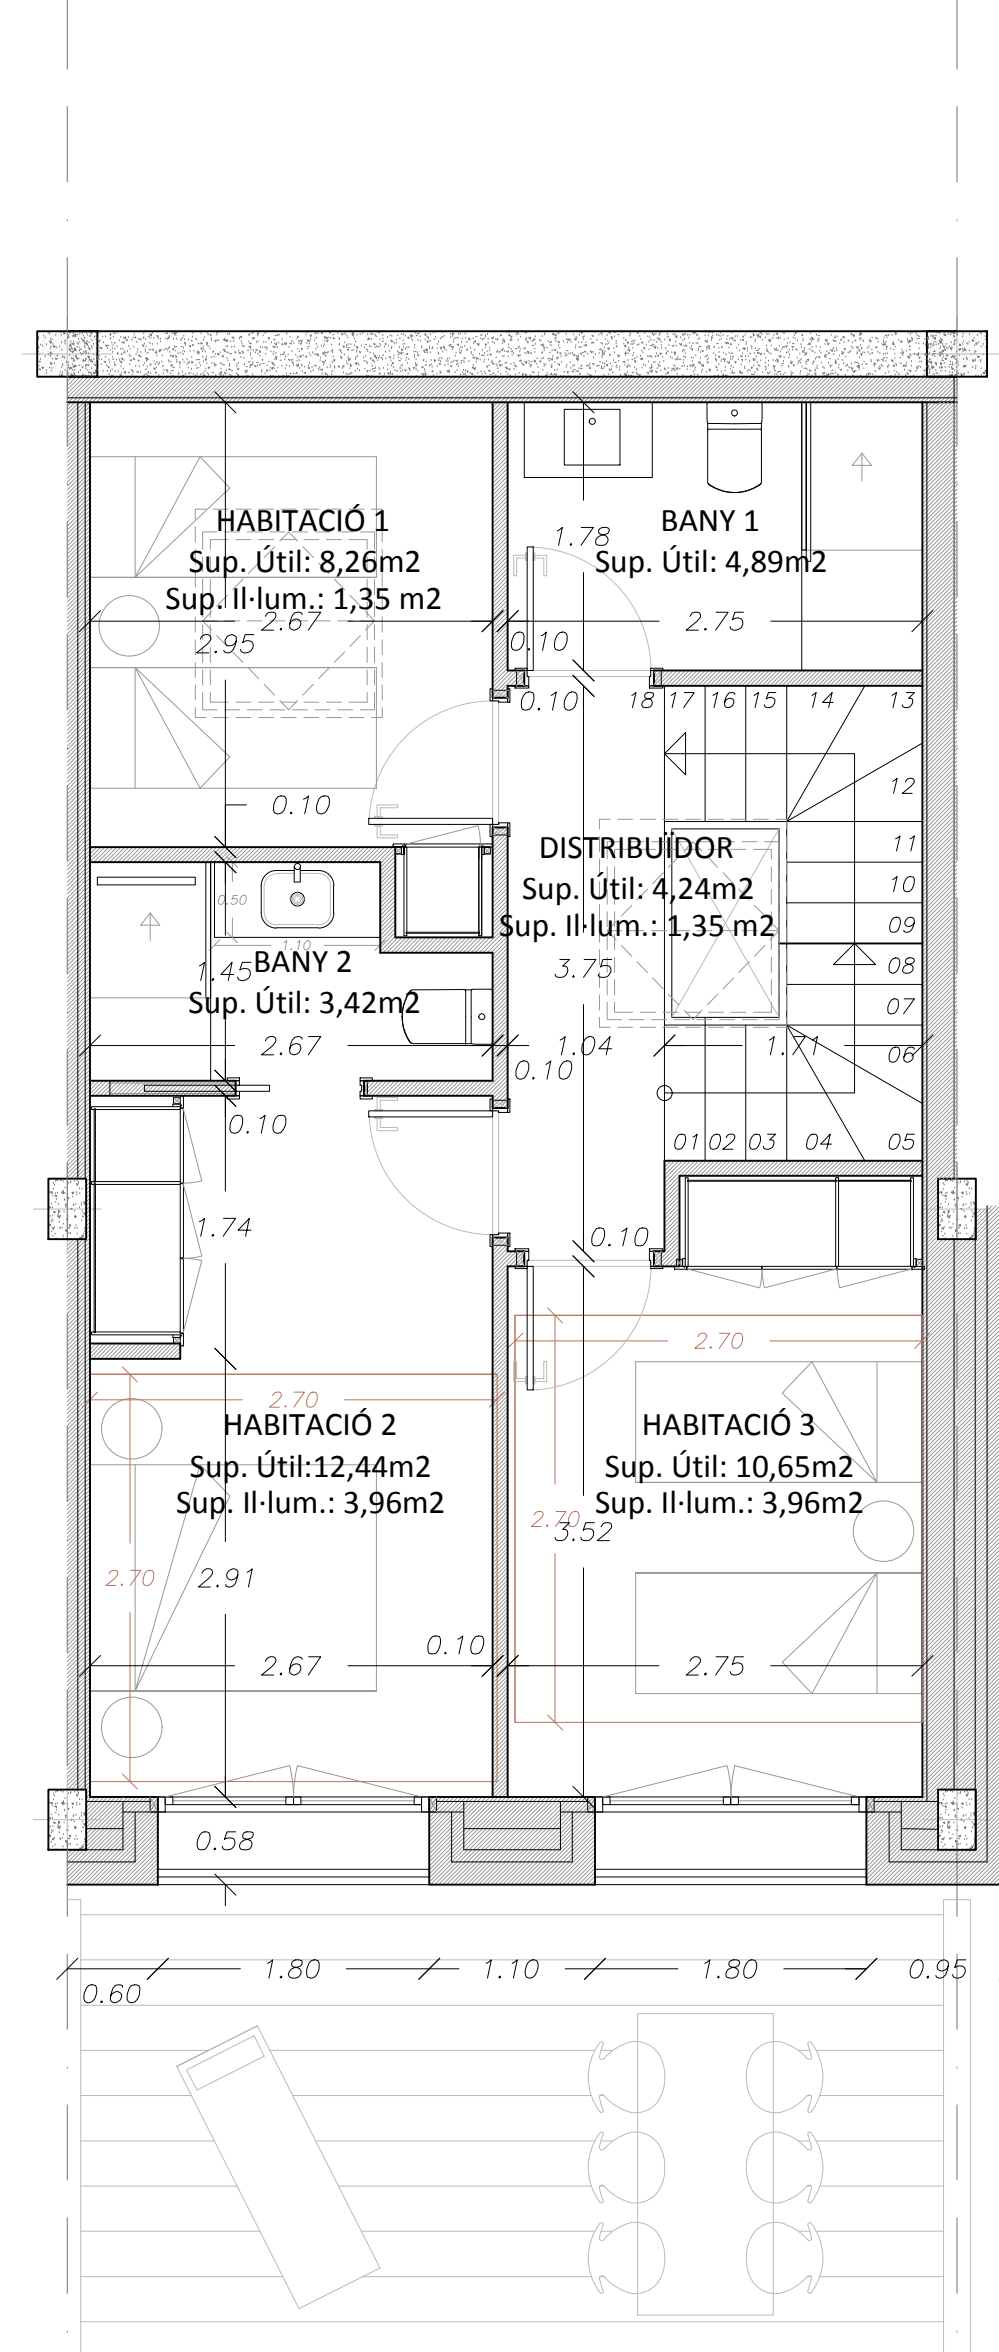

PLANTA PRIMERA

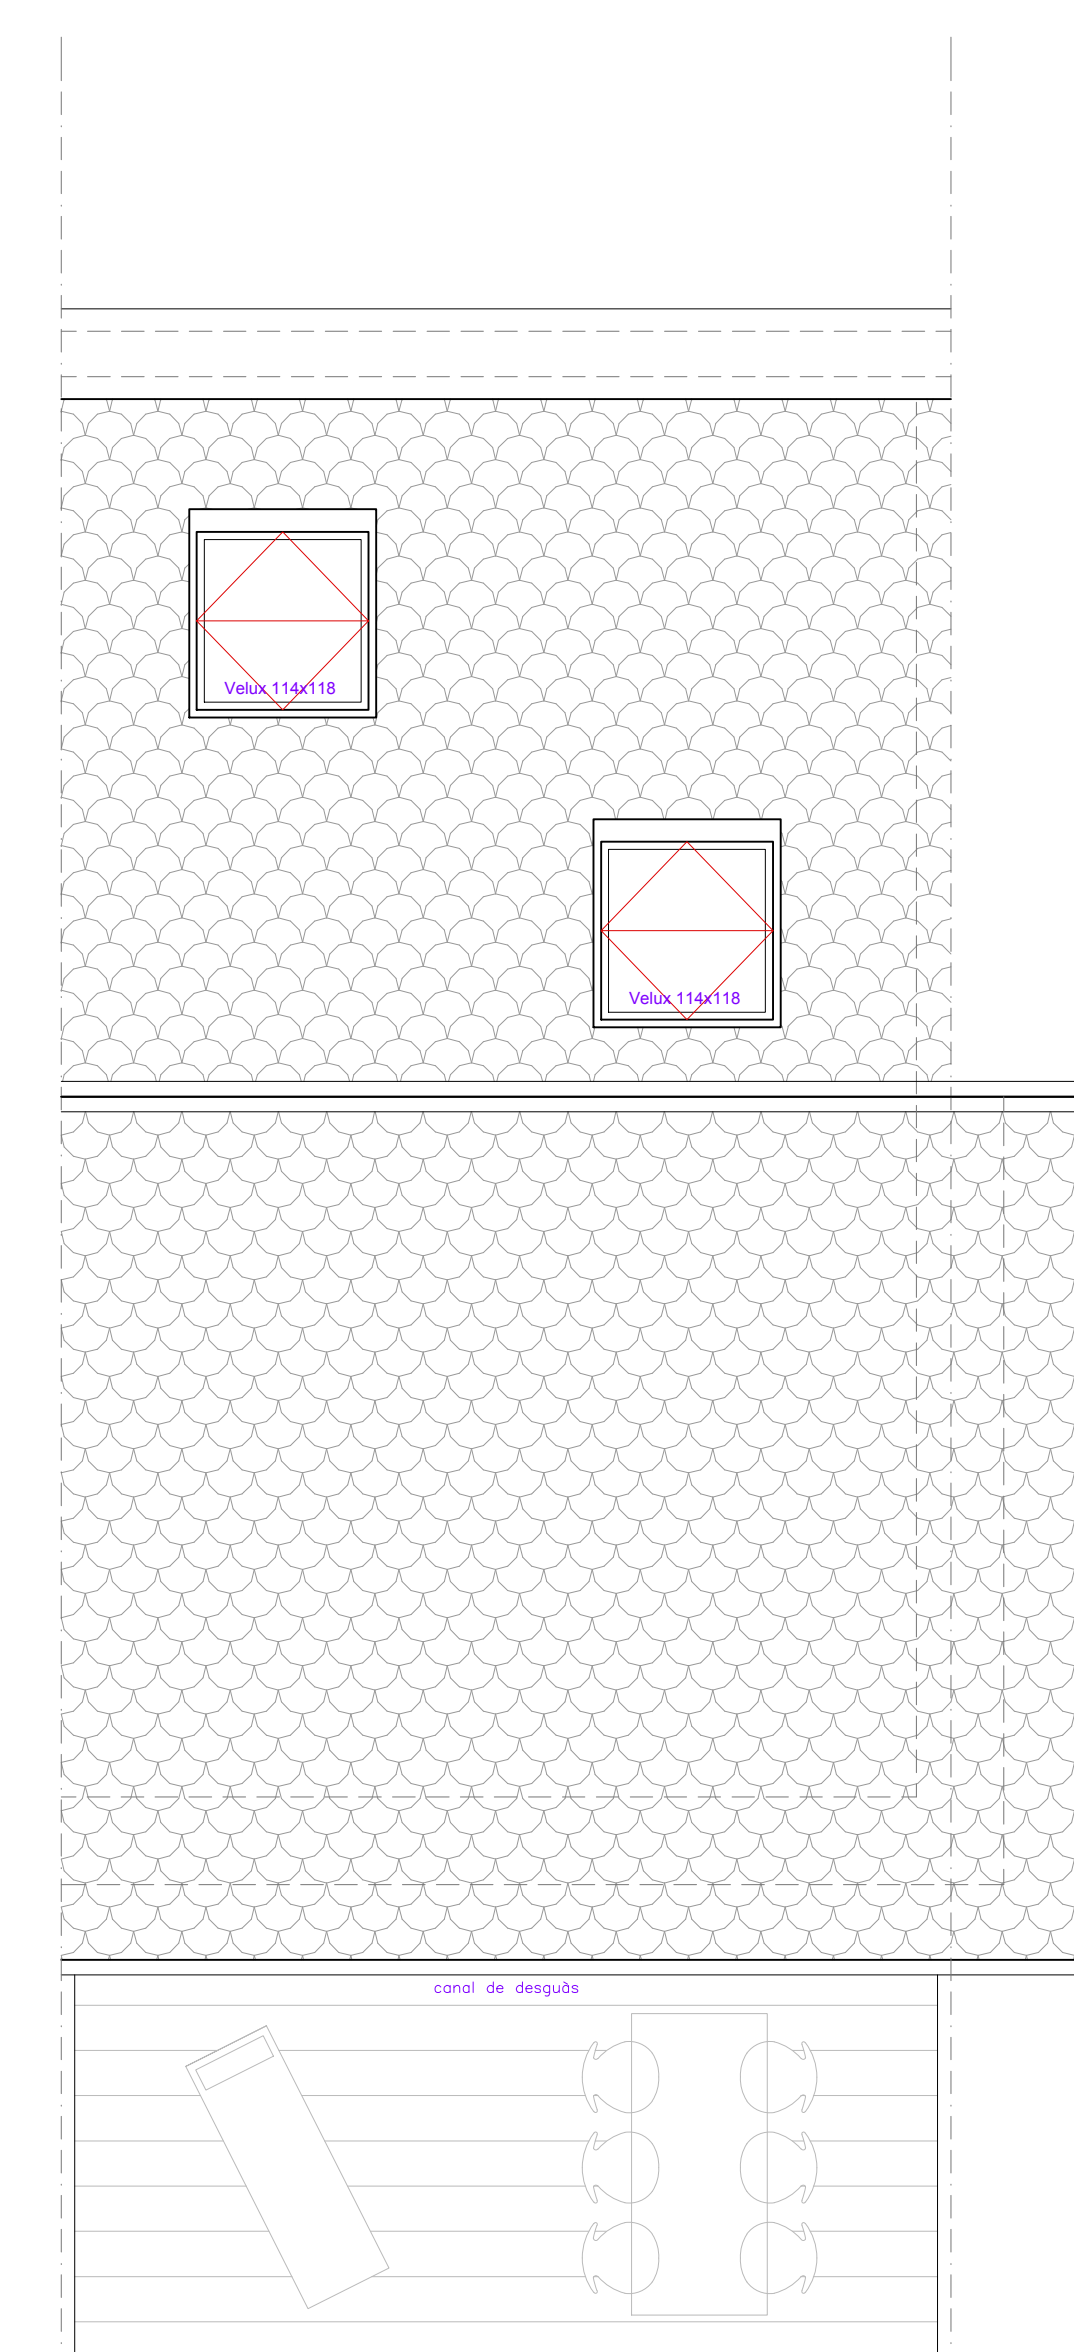


PLANTA COBERTA

*LES COTES D'AQUEST PLÀNOL SON INFORMATIVES I PODEN VARIAR RELATIVAMENT DURANT LA CONSTRUCCIÓ DE L'HABITATGE.

PROJECTE ADMINISTRATIU
DETALL PIS TIPUS: Habitatge 5

A1: 1/50
A3: 1/100

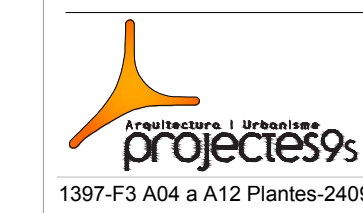

A-15

26-09-2024

CONJUNT RESIDENCIAL D'HABITATGES
ADOSSATS A LA URBANITZACIÓ
"LA COMELLA PARC" - FASE 3
ANDORRA LA VELLA - PRINCIPAT D'ANDORRA

CLIENT
Sr. JOSEP MARIA CIVIL RIBOT
en representació de La Comella Parc, S.A.U.

ARQUITECTE
MOISÈS PERNÍA MORENO, Arquitecte

Avda. el Treball, 28 Edifici Sant Roc, Barçes - Tel. 839183
E-mail: projectes9s@gmail.com - LA MASSANA

Autoritzat a exercir amb resolució núm: 40248 / 2008 de data 23 de març de 2008

