

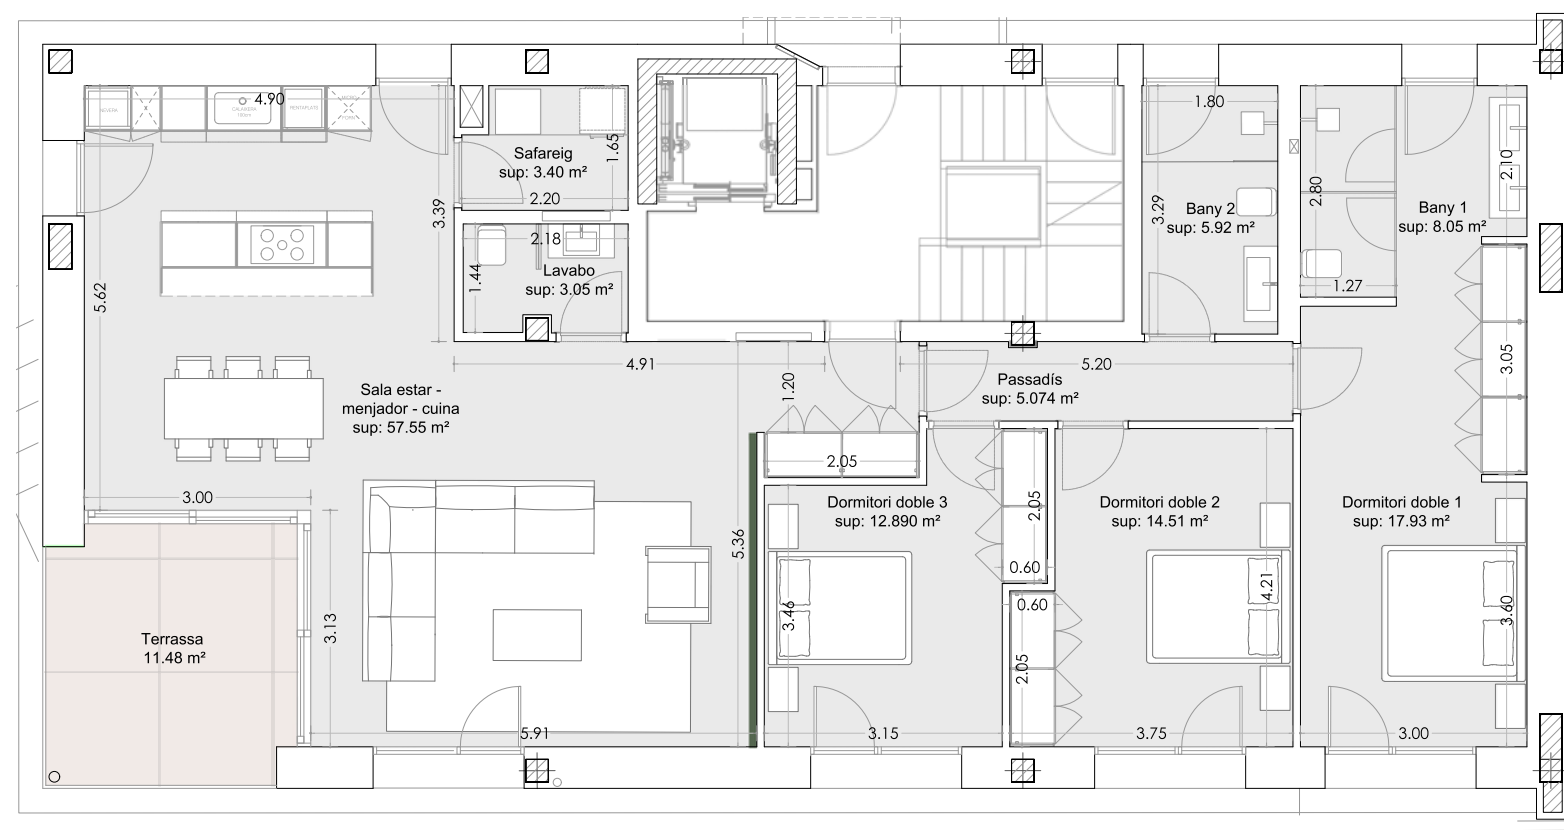


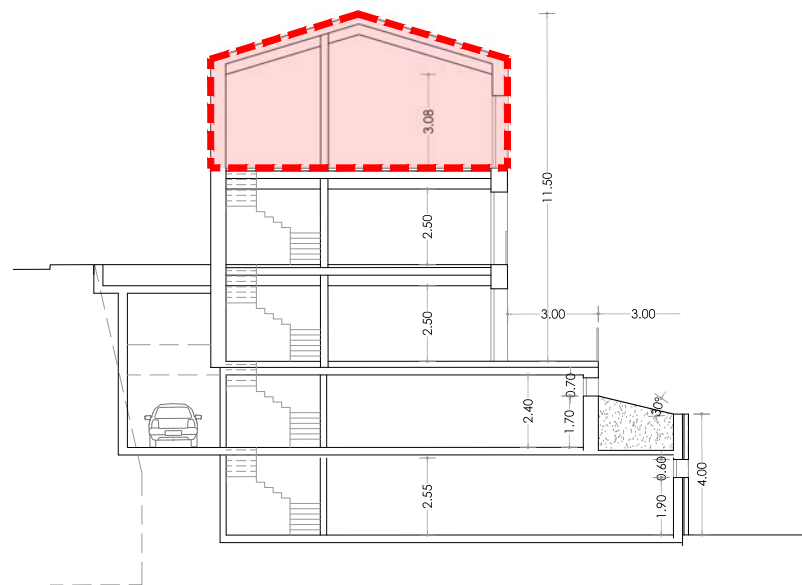

BLOC 1 - PLANTA SEGONA

Habitatge	162,20 m ²
Terrassa	12,70 m ²
Box 6	246,00 m ²
Superfície total:	420,90 m ²

Nota: Els límits, les superfícies, les mides, la configuració i altres, estan subjectes a possibles modificacions, exigències tècniques, jurídiques o comercials.
El total de m² d'habitatge pot quedar afectat.

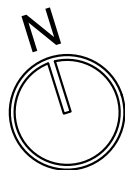