



No forma part de cap acord contractual i el contingut visual i escrit pot ser modificat i/o substituït per exigències tècniques de la direcció facultativa o de la empresa promotora derivades del projecte d'edificació i de la seva execució.



TORRE 2
 Planta 5-6-7-8-9
 Escala 2
 Porta 2

1	Rebedor	7.23 m ²	6	Habitació 2	12.17 m ²
2	E-M-C	39.84 m ²	7	Habitació 3	11.16 m ²
3	Safareig	2.62 m ²	8	Bany 1	4.61 m ²
4	Passadís	3.01 m ²	9	Bany 2	4.48 m ²
5	Habitació 1	14.15 m ²	10	Terrassa	17.29 m ²

Sup. útil interior 99.27 m²
 Sup. construïda 117.70 m²

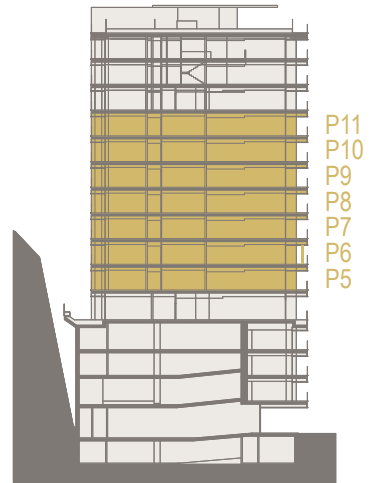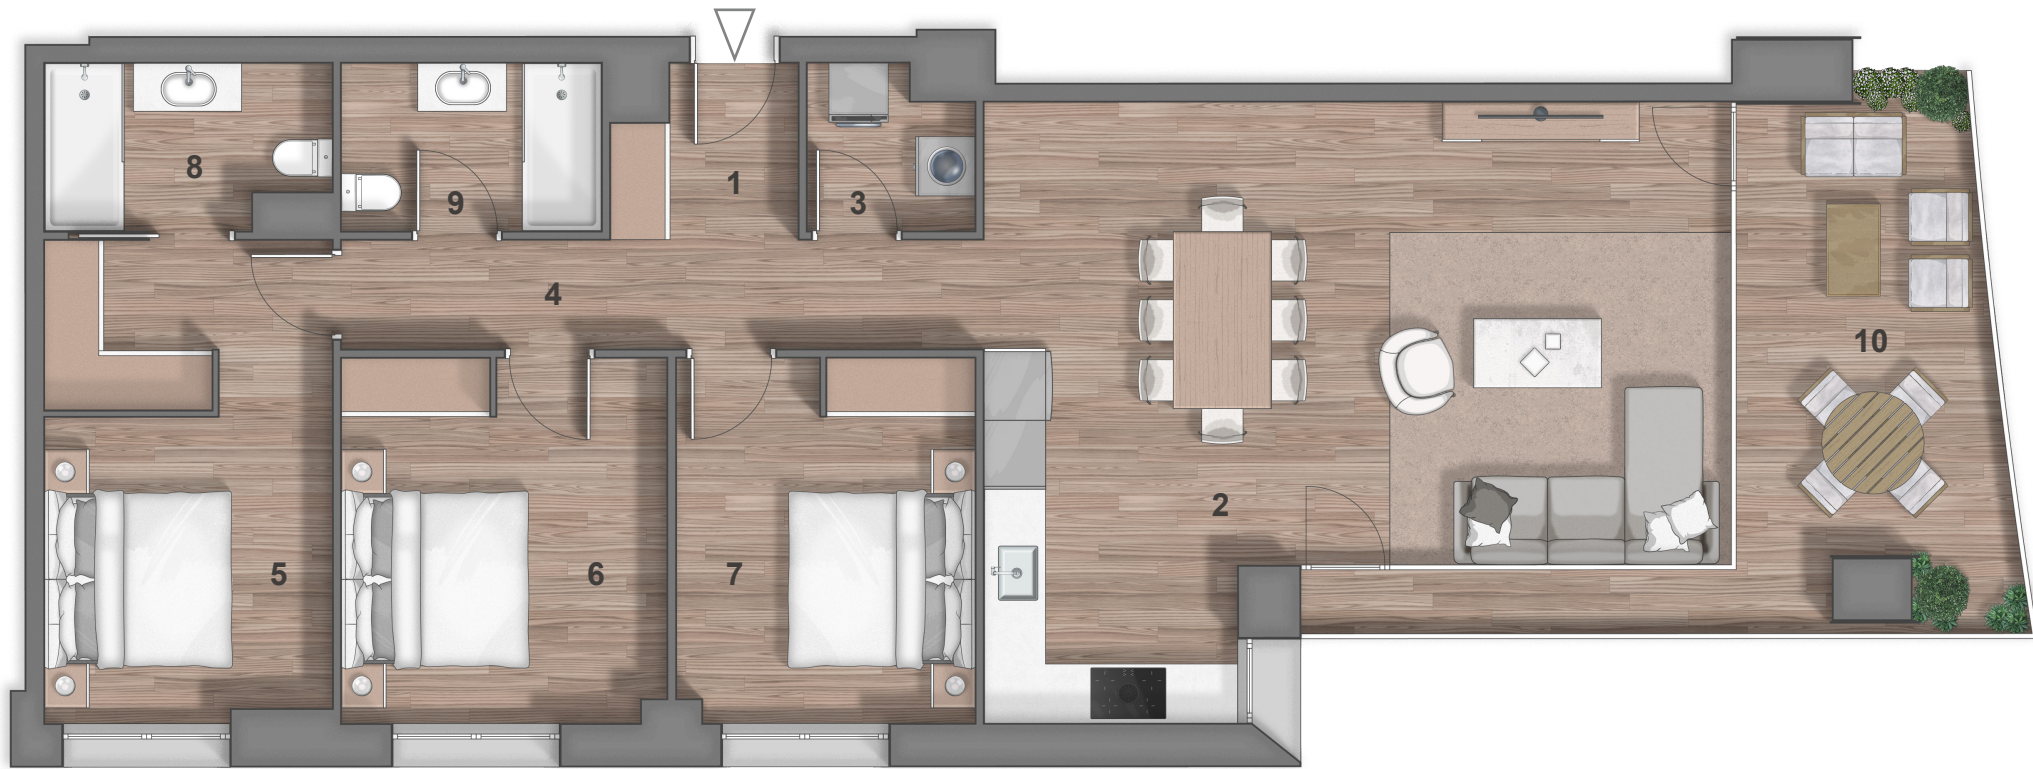

P11
 P10
 P9
 P8
 P7
 P6
 P5