

Sup const Planta -1 : 80.00 m<sup>2</sup>

PARROQUIA DE  
SANT JULIA DE LORIA AD 600  
PRINCIPAT D'ANDORRA

PROJECTE:  
XALET PARCELLA P 28  
URB MARGE I TERRES  
TARTERES DEL MIG A AUVINYÀ

CPM PROJECTE BASIC

CONTINGUT:  
  
PLANTA -1

ARQUITECTE      PROPIETAT

COL·LEGI  
OFICIAL  
D'ARQUITECTES  
D'ANDORRA

Col·legiat      35

arquitecte  
CARLES PUIG MONTANYA

CARLES PUIG MONTANYA

TALLER  
D'ARQUITECTURA  
CARLES PUIG MONTANYA

Data realització  
Setembre 2023


OC.mobil num 1  
pis 1 porta B  
Andorra La Vella  
AD 600  
+376 800 420

Modificacions  
00/00/0000

E 1/50

Núm: 04



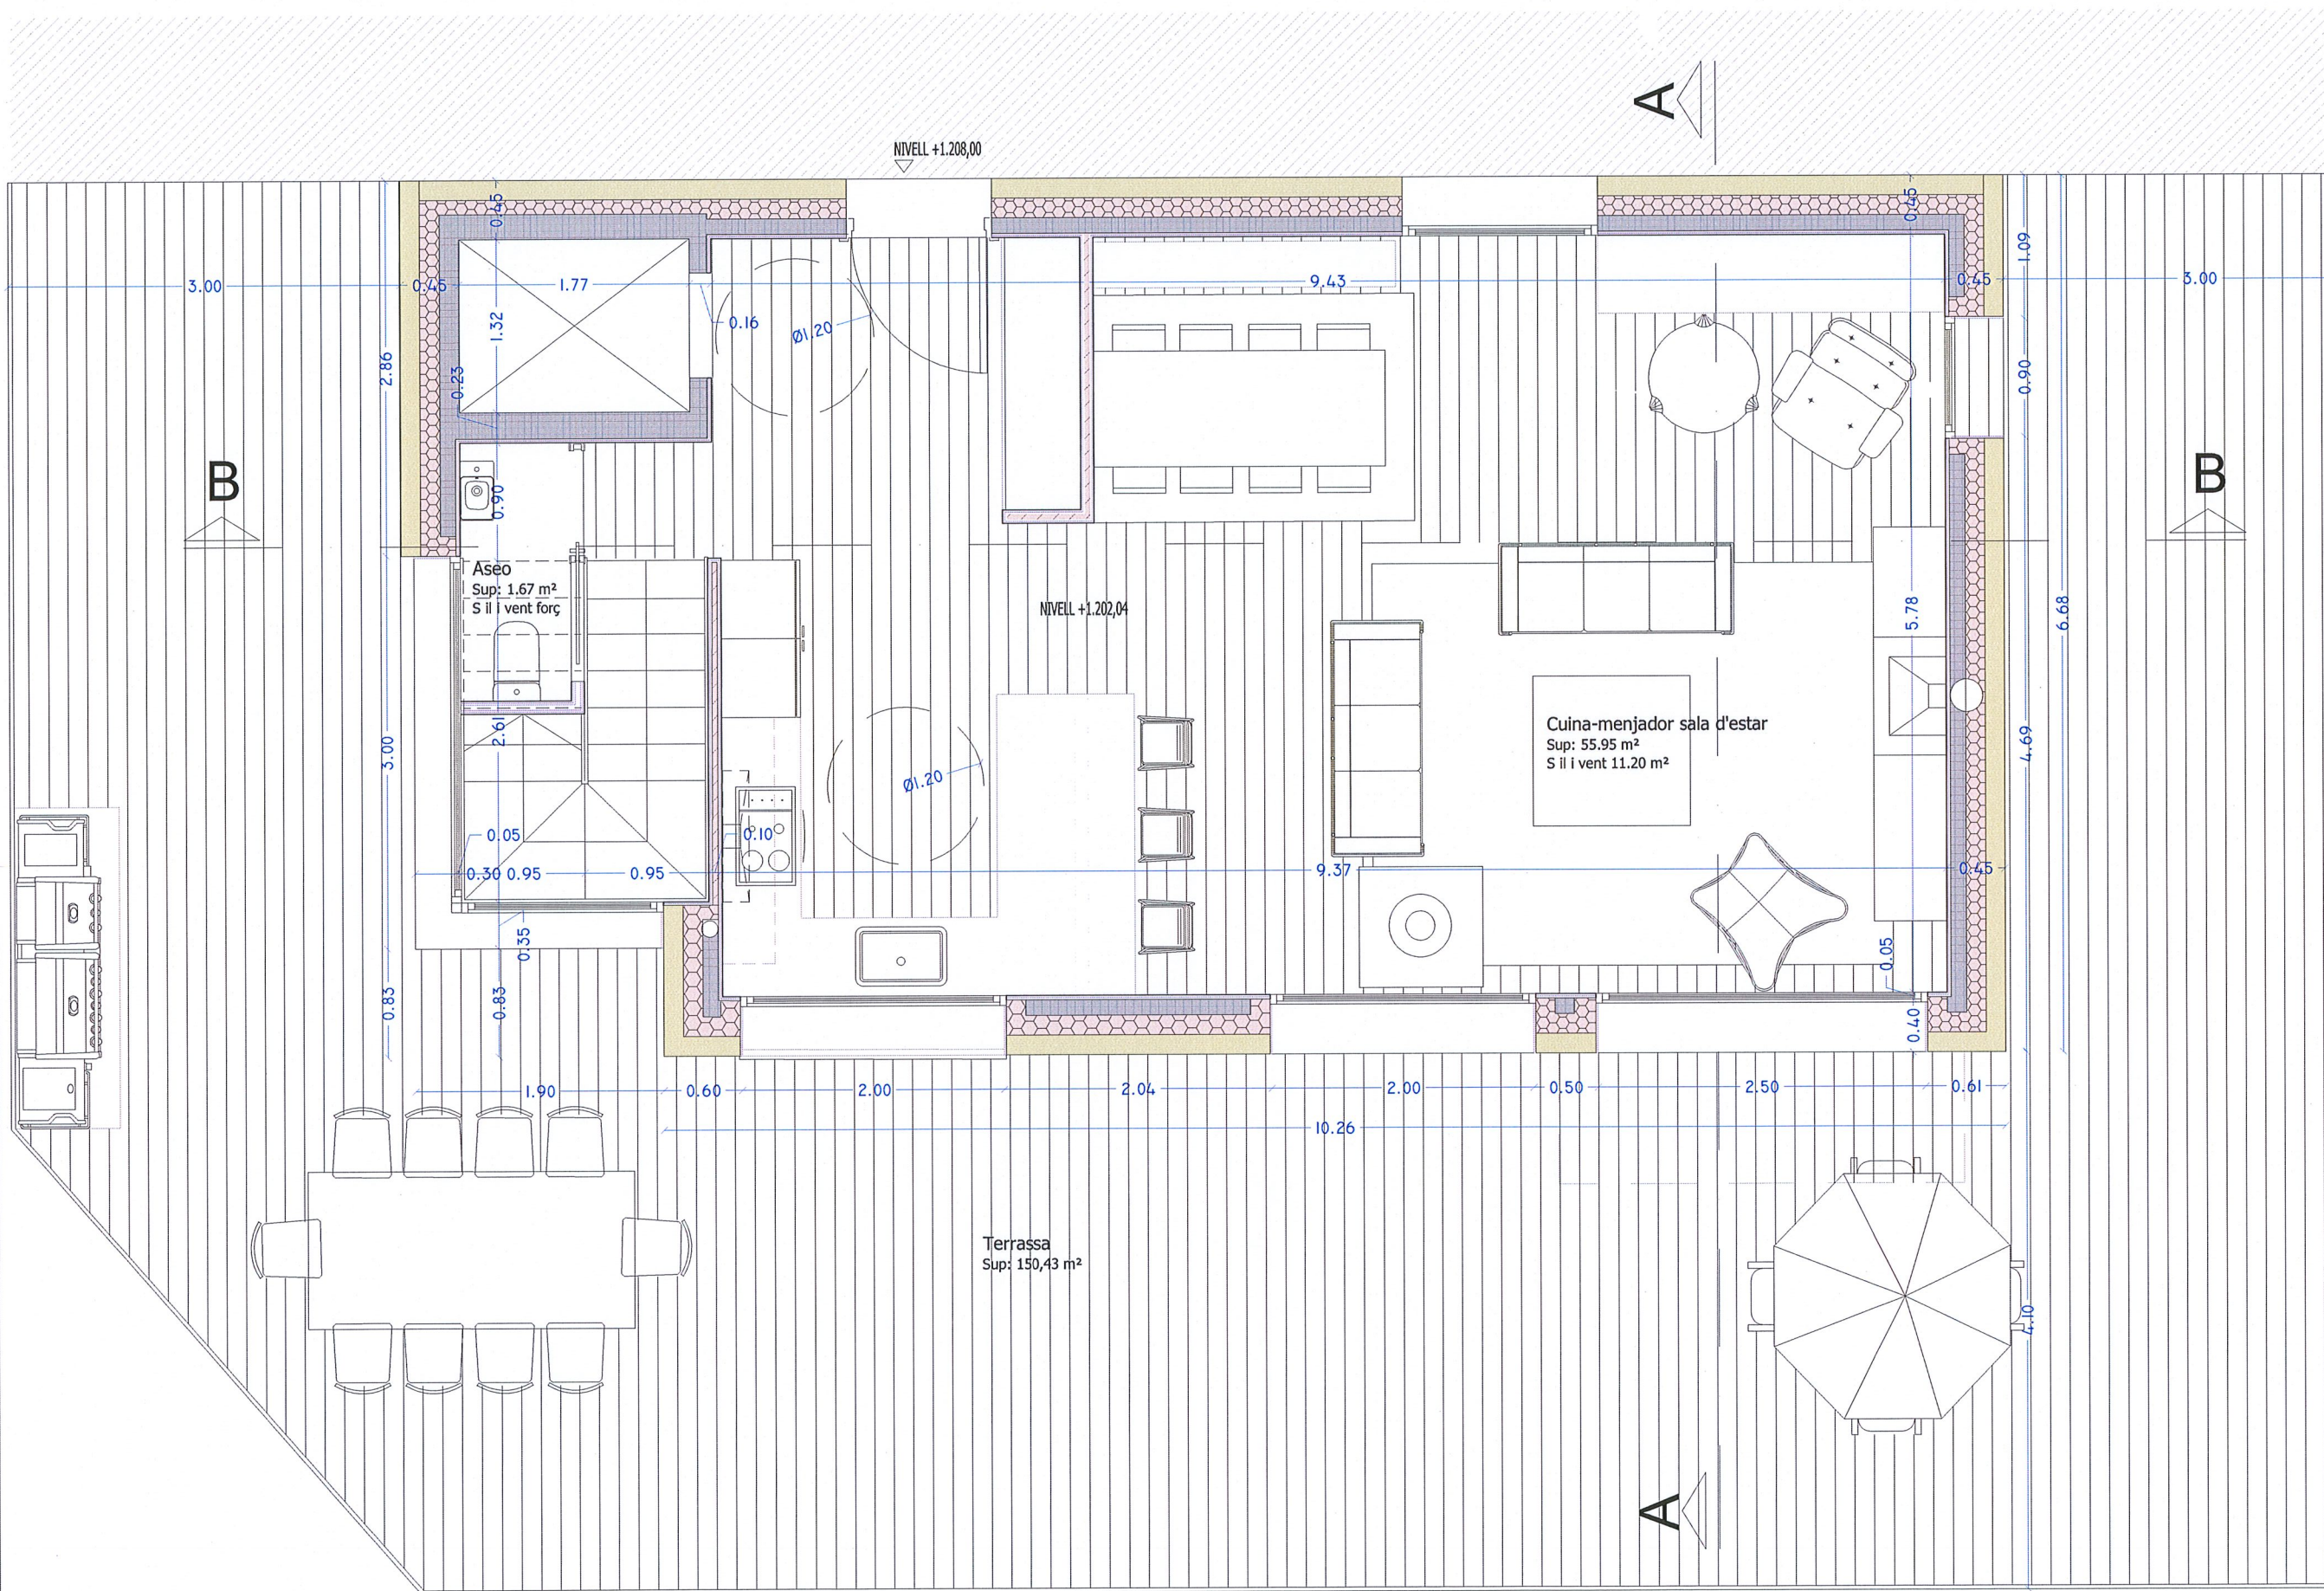

Sup const Planta -2 : 80.00 m<sup>2</sup>

PARROQUIA DE  
SANT JULIA DE LORIA AD 600  
PRINCIPAT D'ANDORRA

PROJECTE:  
XALET PARCELLA P 28  
URB MARGE I TERRES  
TARTERES DEL MIG A AUVINYÀ

CPM PROJECTE BASIC

CONTINGUT:  
  
**PLANTA -2**

ARQUITECTE      PROPIETAT

COL·LEGI  
OFICIAL  
D'ARQUITECTES  
D'ANDORRA

Col·legiat      **35**

arquitecte  
**CARLES PUIG MONTANYA**  
CARLES PUIG MONTANYA

TALLER  
D'ARQUITECTURA  
CARLES PUIG MONTANYA

Data Realització  
Setembre 2023

C/Combell, num 1  
pta 1 porta B  
Andorra La Vella  
AD 500  
+376 955 420

Modificacions  
00/00/0000

E 1/50  
Num : 05