




PLANTA SOTERRANI

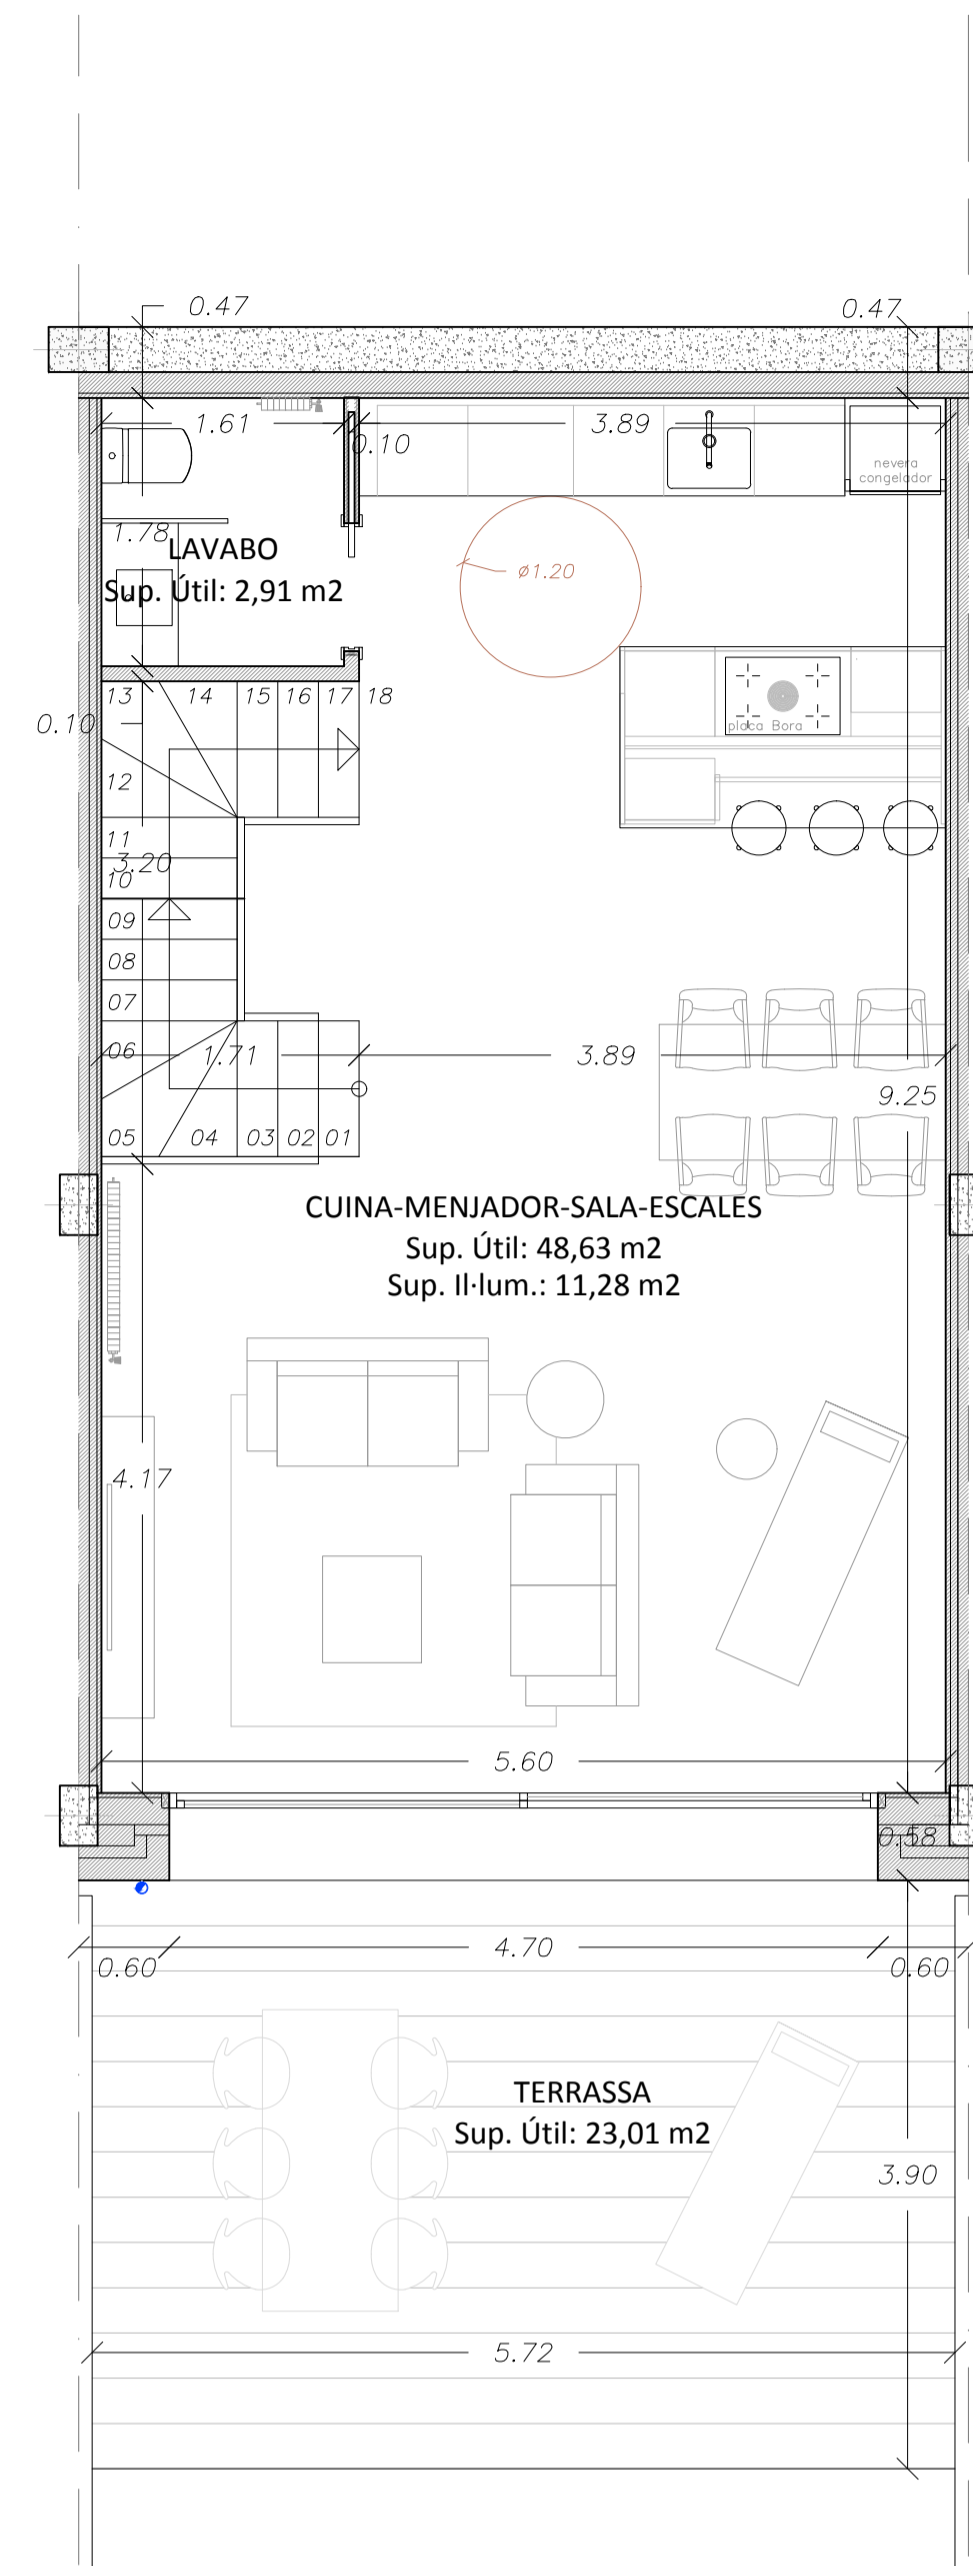

PLANTA BAIXA

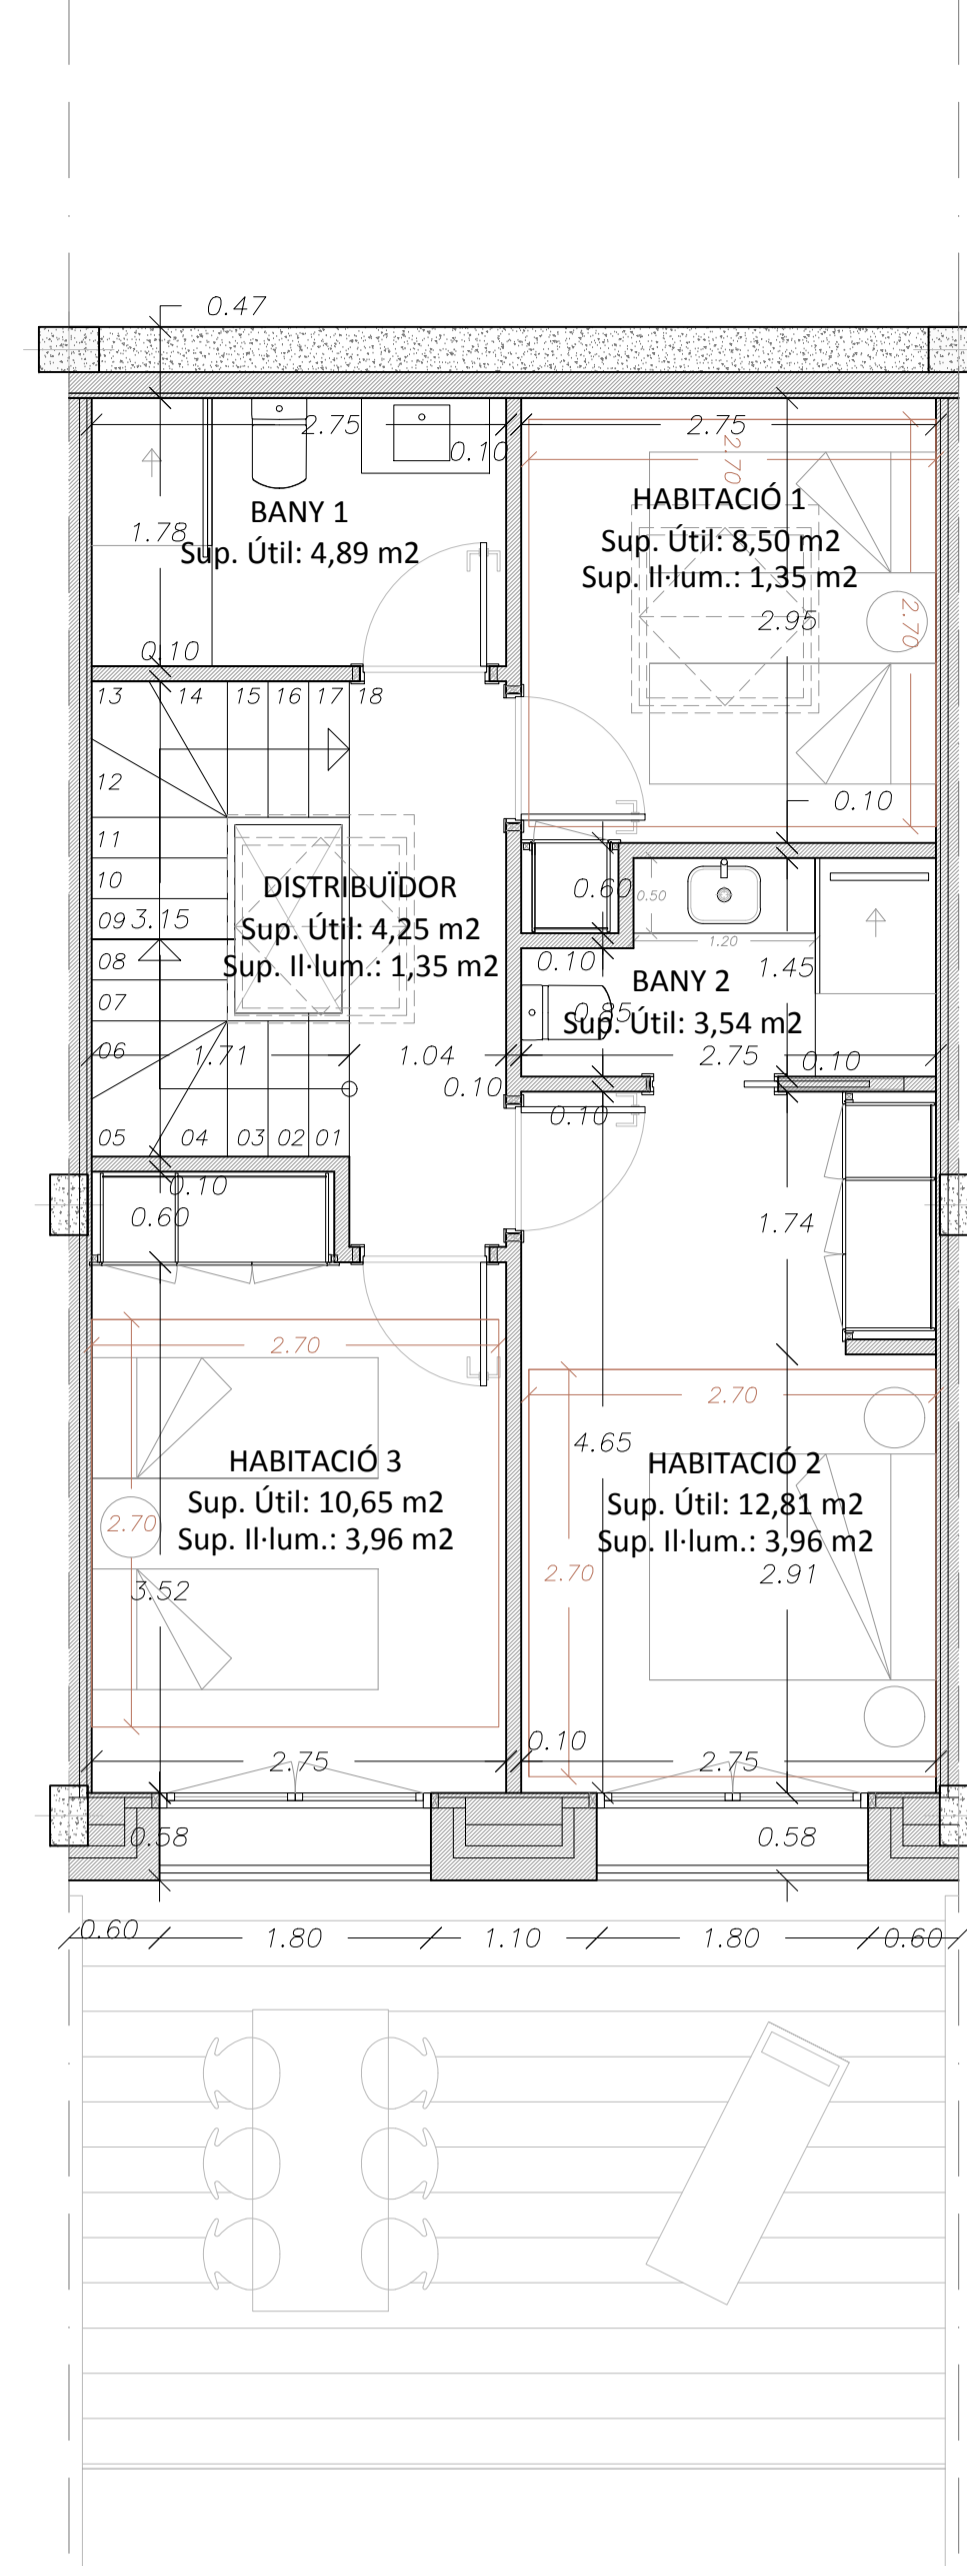


PLANTA PRIMERA

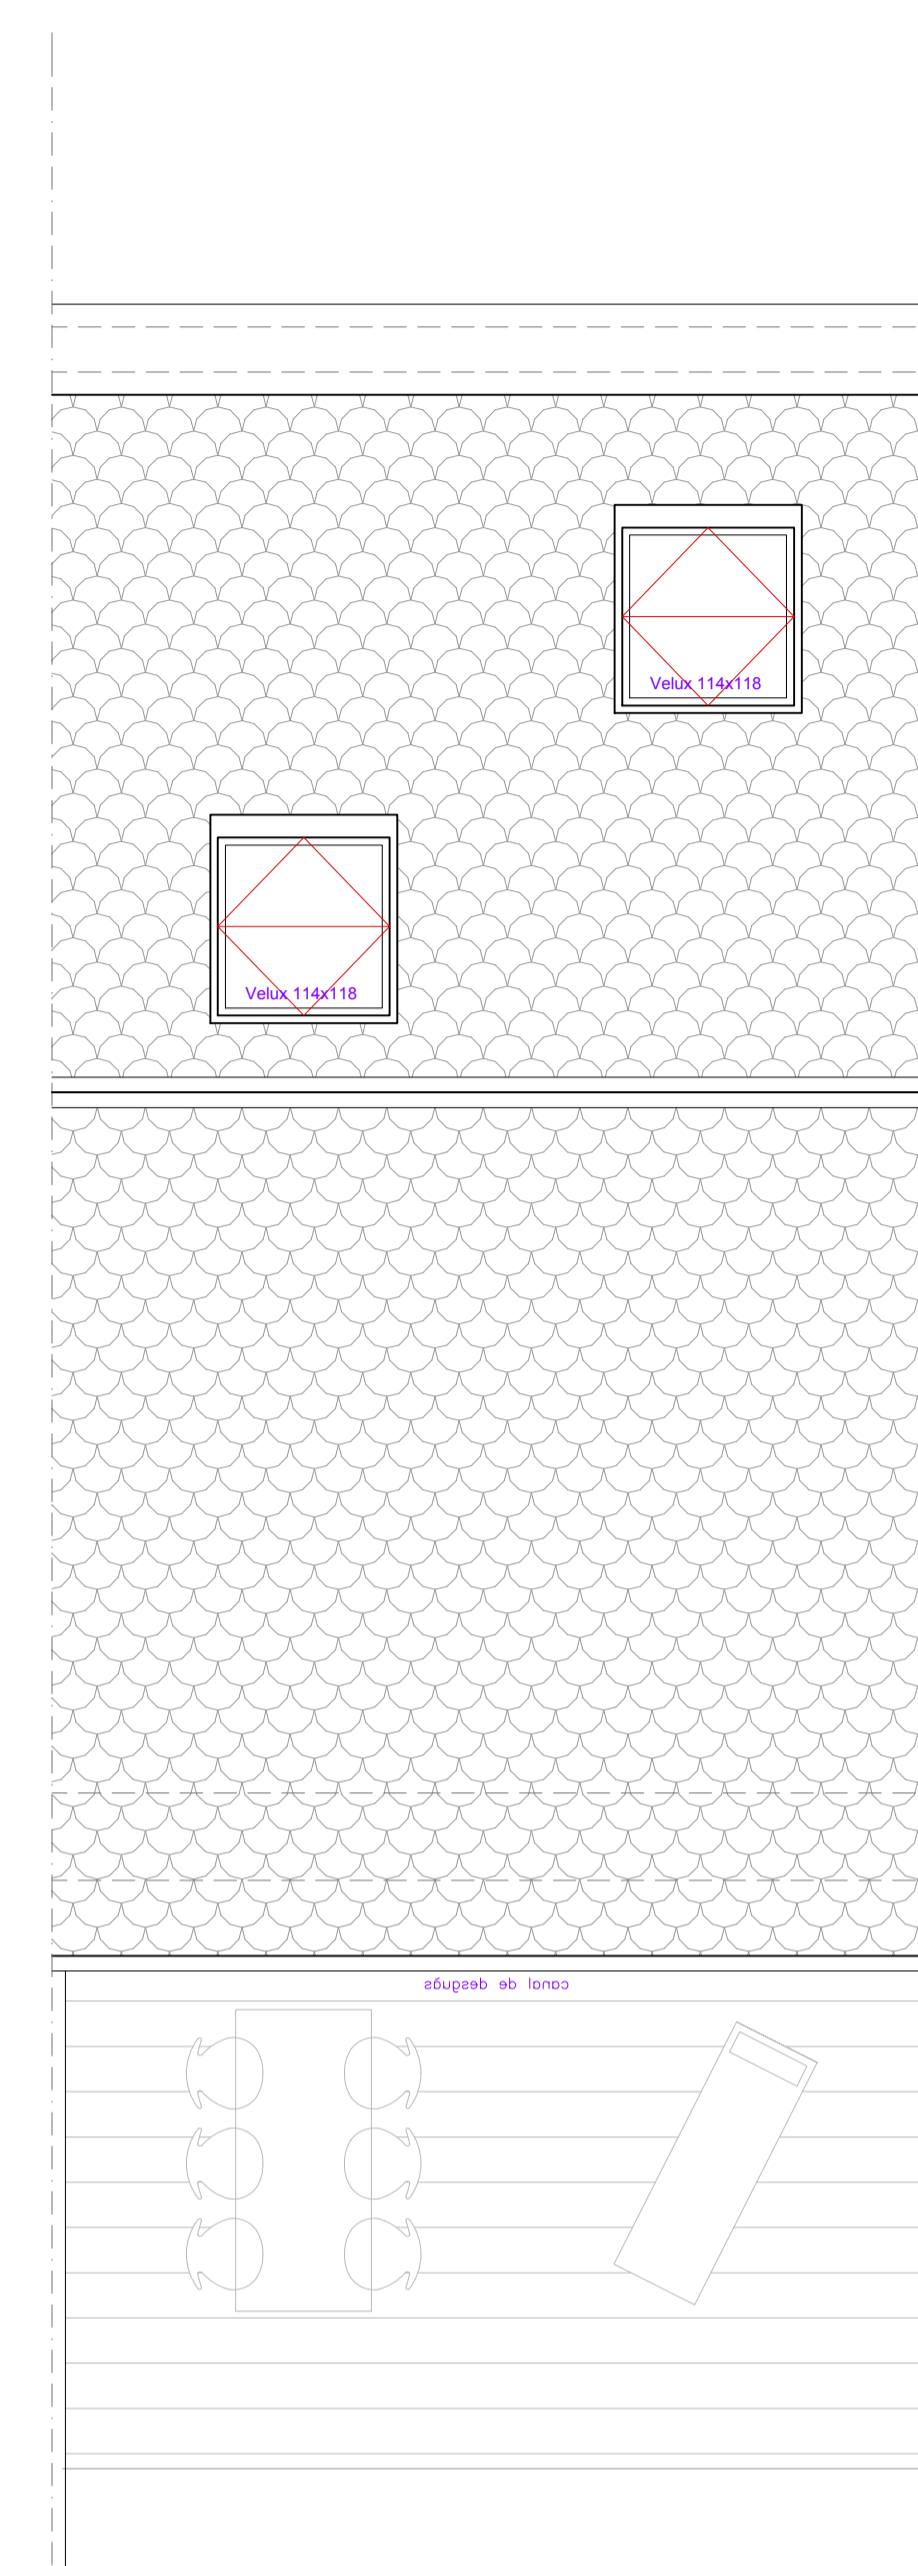

PLANTA COBERTA

***LES COTES D'AQUEST PLÀNOL SON INFORMATIVES I PODEN VARIAR RELATIVAMENT DURANT LA CONSTRUCCIÓ DE L'HABITATGE.**

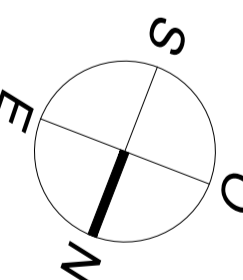

PROJECTE ADMINISTRATIU A1: 1/50
 DETALL PIS TIPUS: Habitatges 2 a 4 A3: 1/100

projectes9s
 1397-F3 A04 a A12 Plantas-2409-V08S 26-09-2024

CONJUNT RESIDENCIAL D'HABITATGES
 ADOSSATS A LA URBANITZACIÓ
 "LA COMELLA PARC" - FASE 3
 ANDORRA LA VELLA - PRINCIPAT D'ANDORRA

CLIENT Sr. JOSEP MARIA CIVIL RIBOT
 en representació de La Comella Parc, S.A.U.
 ARQUITECTE

MOISÈS PERNÍA MORENO, Arquitecte

Avda. el Través, 28 Edifici Sant Roc, Baixos - Tel. 839183
 E-mail: projectes9s@gmail.com - LA MASSANA
 Autoritzat a exercir amb resolució núm: 40248 / 2008 de data 23 de març de 2008