




PLANTA SOTERRANI

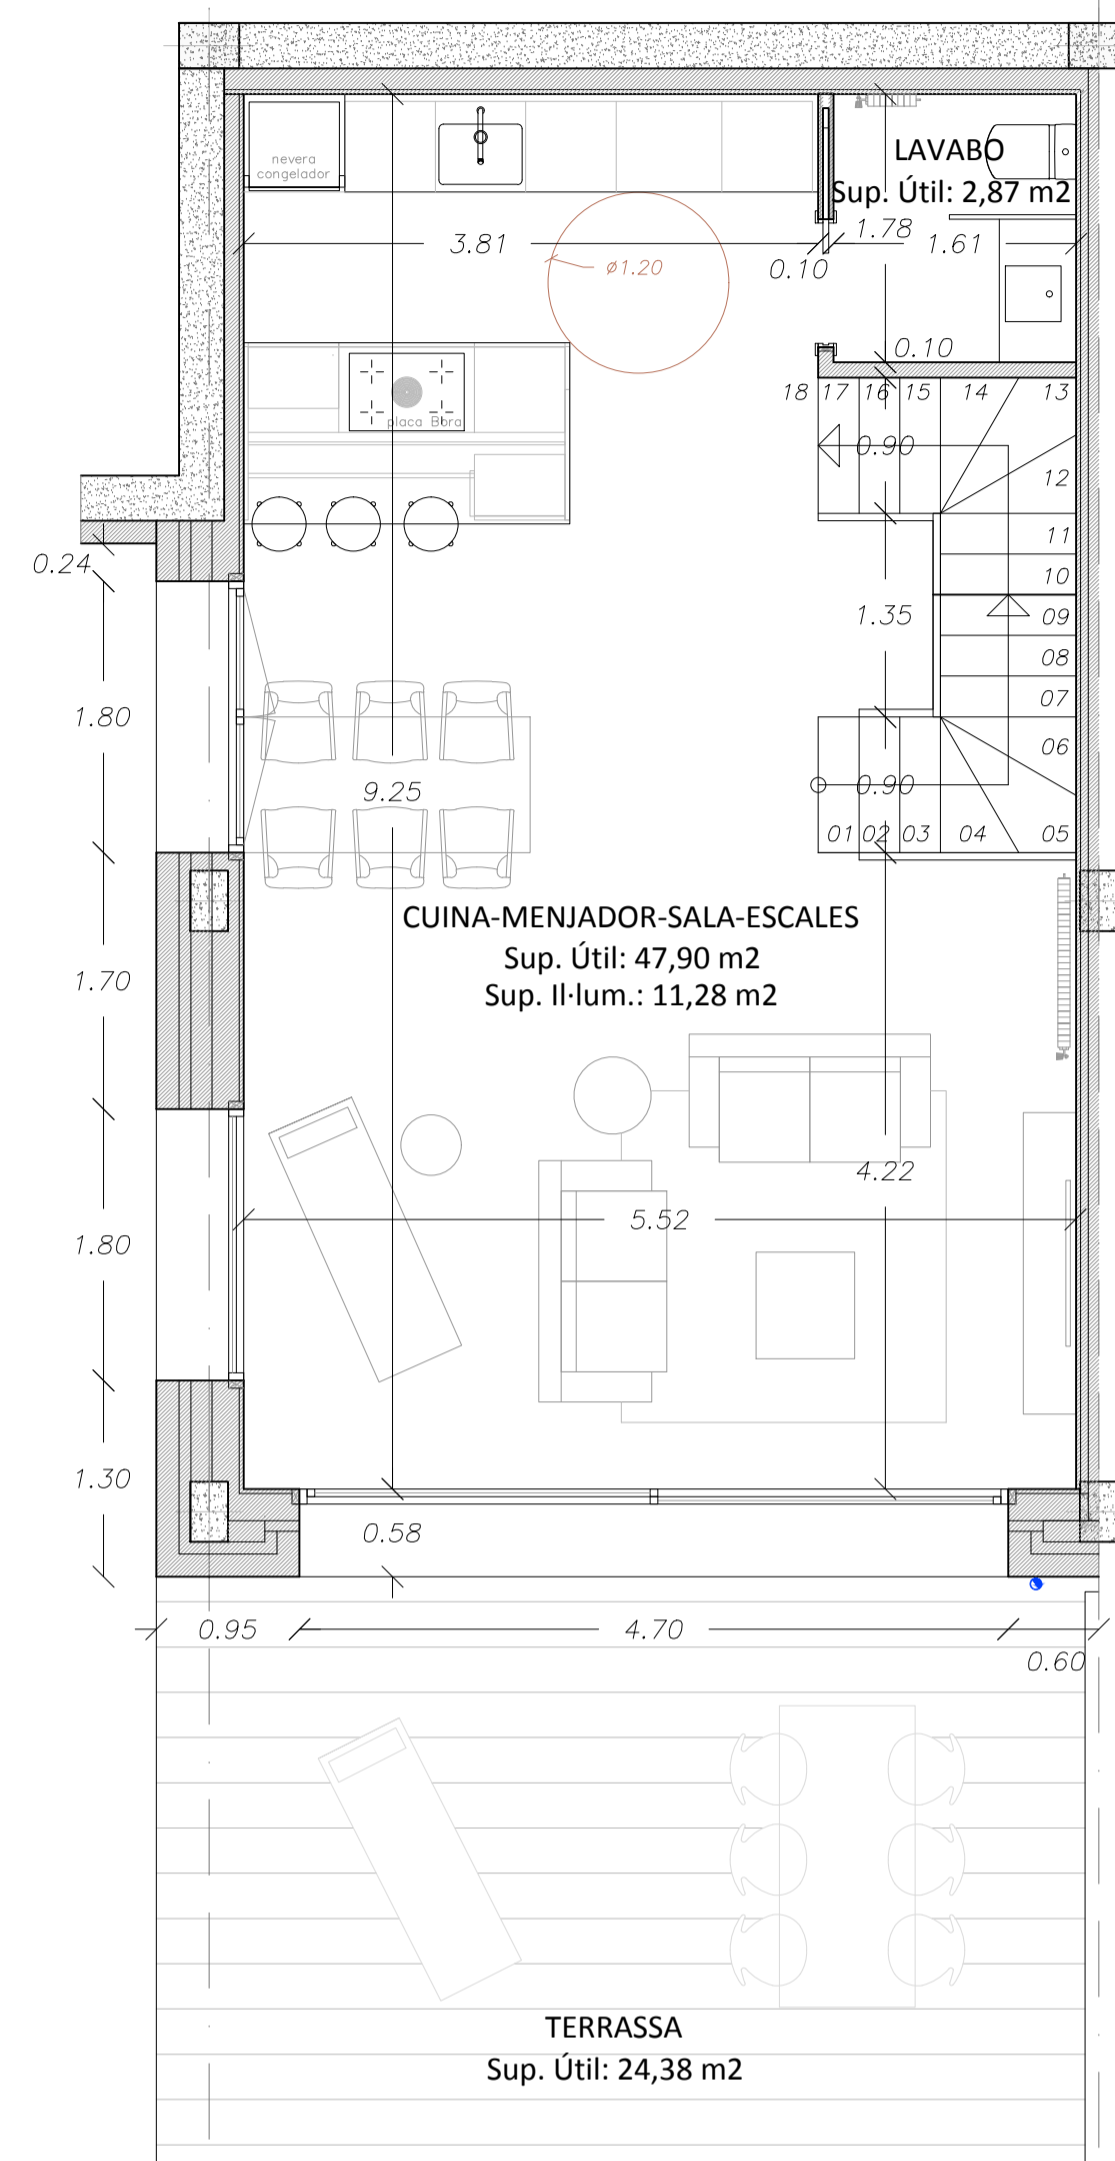

PLANTA BAIXA

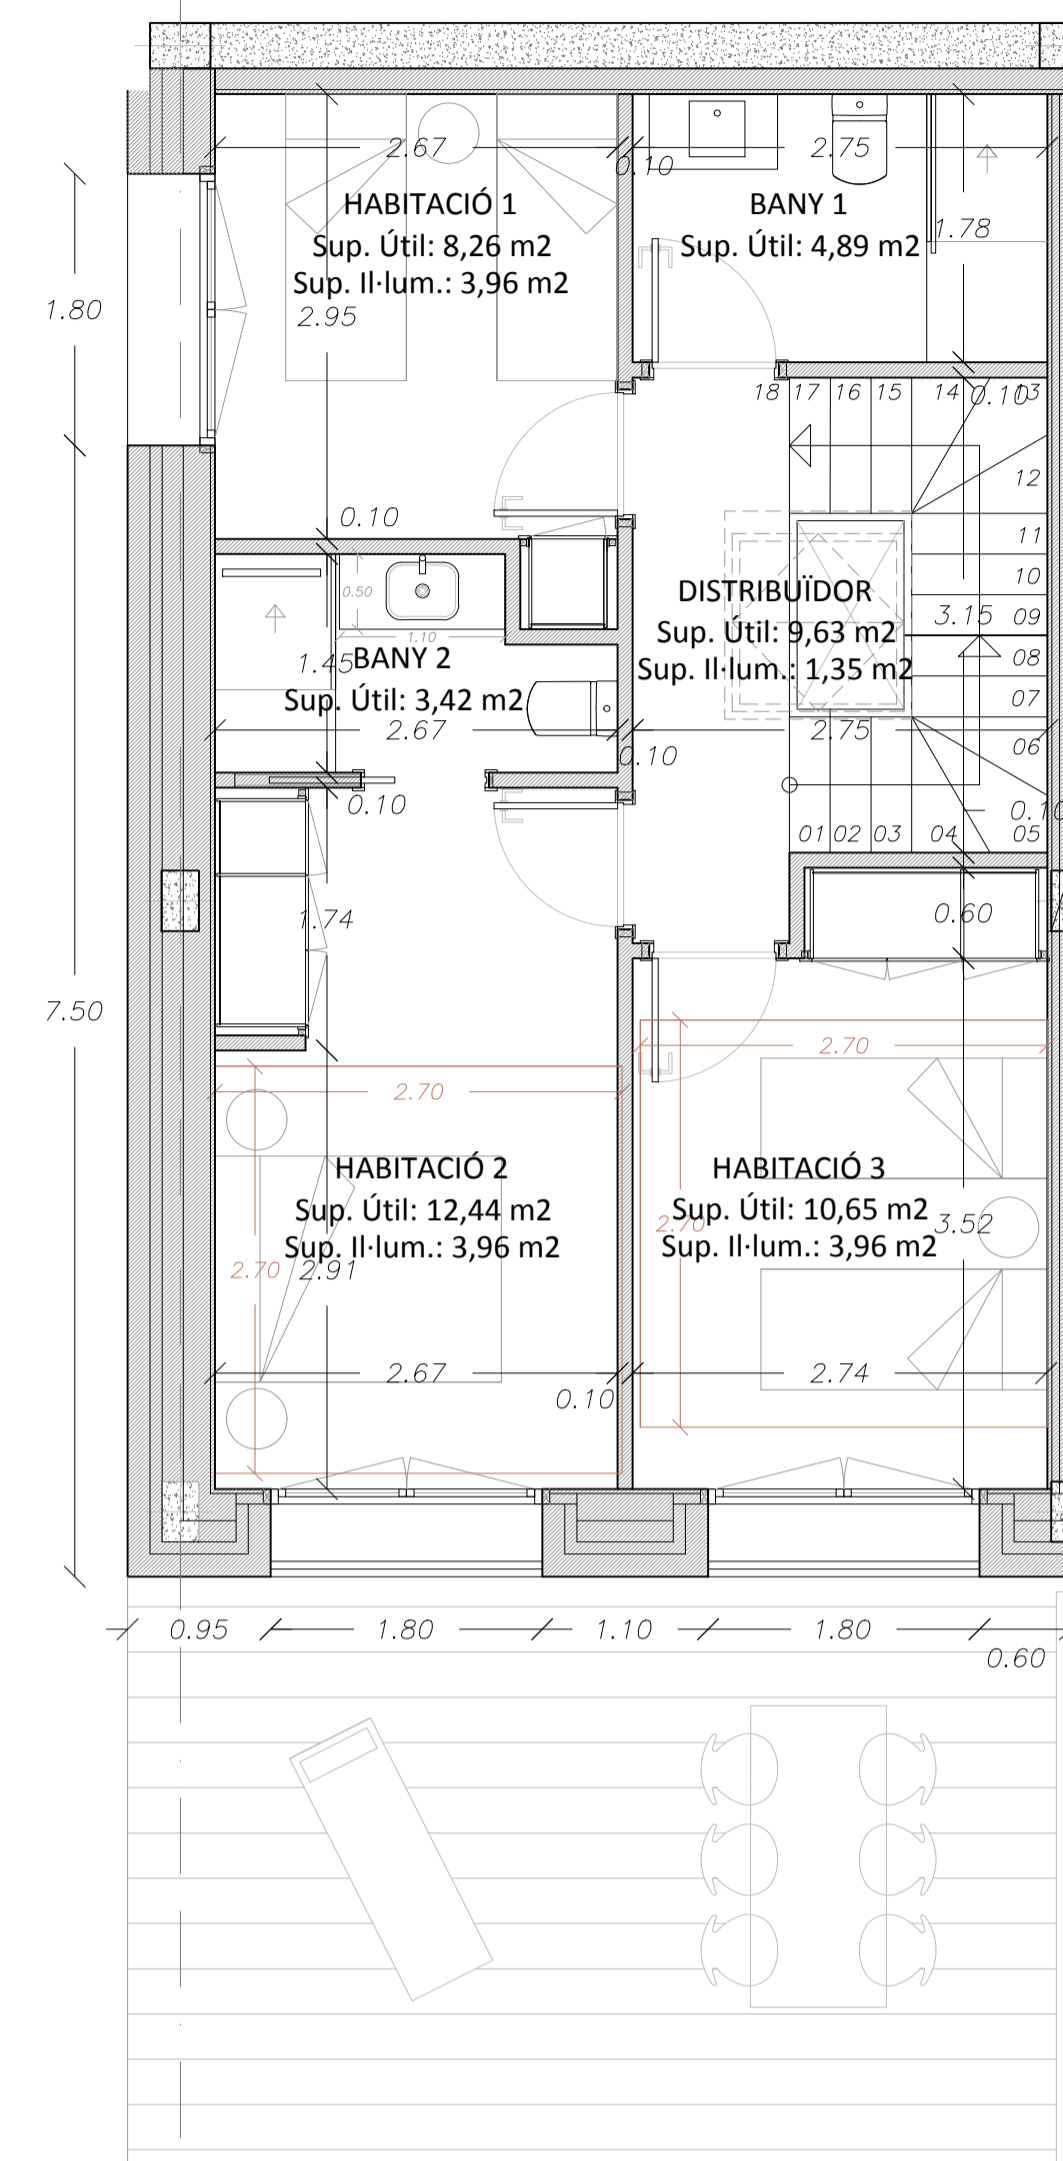

PLANTA PRIMERA

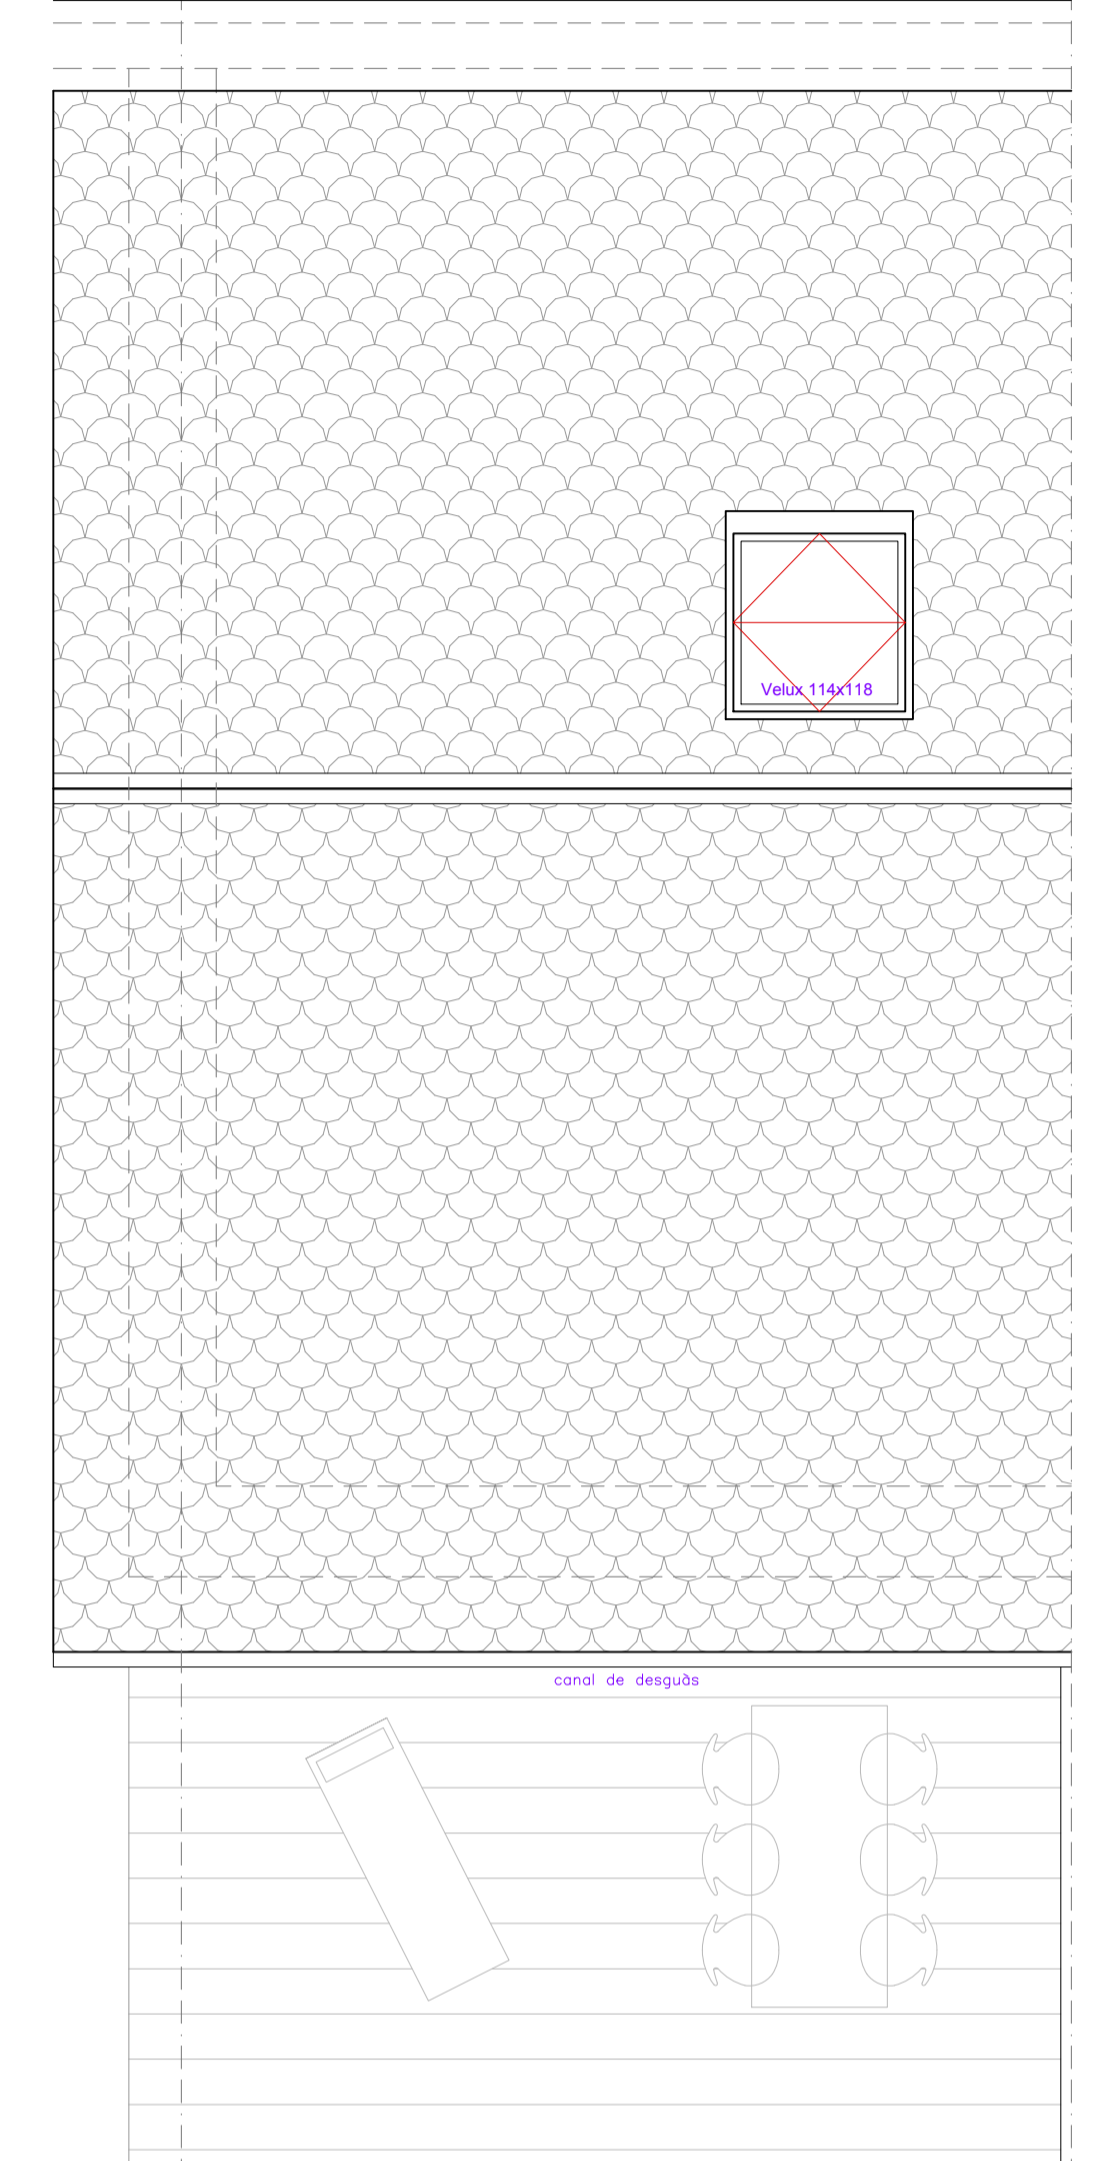


PLANTA COBERTA

\*LES COTES D'AQUEST PLÀNOL SON INFORMATIVES I PODEN VARIAR RELATIVAMENT DURANT LA CONSTRUCCIÓ DE L'HABITATGE.

PROJECTE ADMINISTRATIU  
DETALL PIS TIPUS: Habitatge 1

A1: 1/50  
A3: 1/100

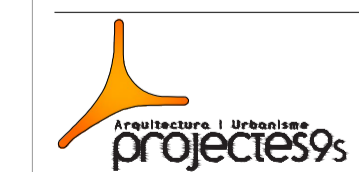

**A-13**

1397-F3 A04 a A12 Plantes-2409-V08S

26-09-2024

CONJUNT RESIDENCIAL D'HABITATGES  
ADOSSATS A LA URBANITZACIÓ  
"LA COMELLA PARC" - FASE 3  
ANDORRA LA VELLA - PRINCIPAT D'ANDORRA

CLIENT  
Sr. JOSEP MARIA CIVIL RIBOT  
en representació de La Comella Parc, S.A.U.

ARQUITECTE  
MOISÈS PERNÍA MORENO, Arquitecte

Avda. el Través, 28 Edifici Sant Roc, Batxos - Tel. 839183

E-mail: projectes9s@gmail.com - LA.MASSANA

Autoritzat a exercir amb resolució núm: 40248 / 2008 de data 23 de març de 2008