


SUPERFICIE CONSTRUIDA 113.26 m²
SUPERFICIE TERRASSA 135.40 m²

SUPERFICIE CONSTRUIDA 98.73m²
SUPERFICIE TERRASSA 176 m²

PLANA BAJA

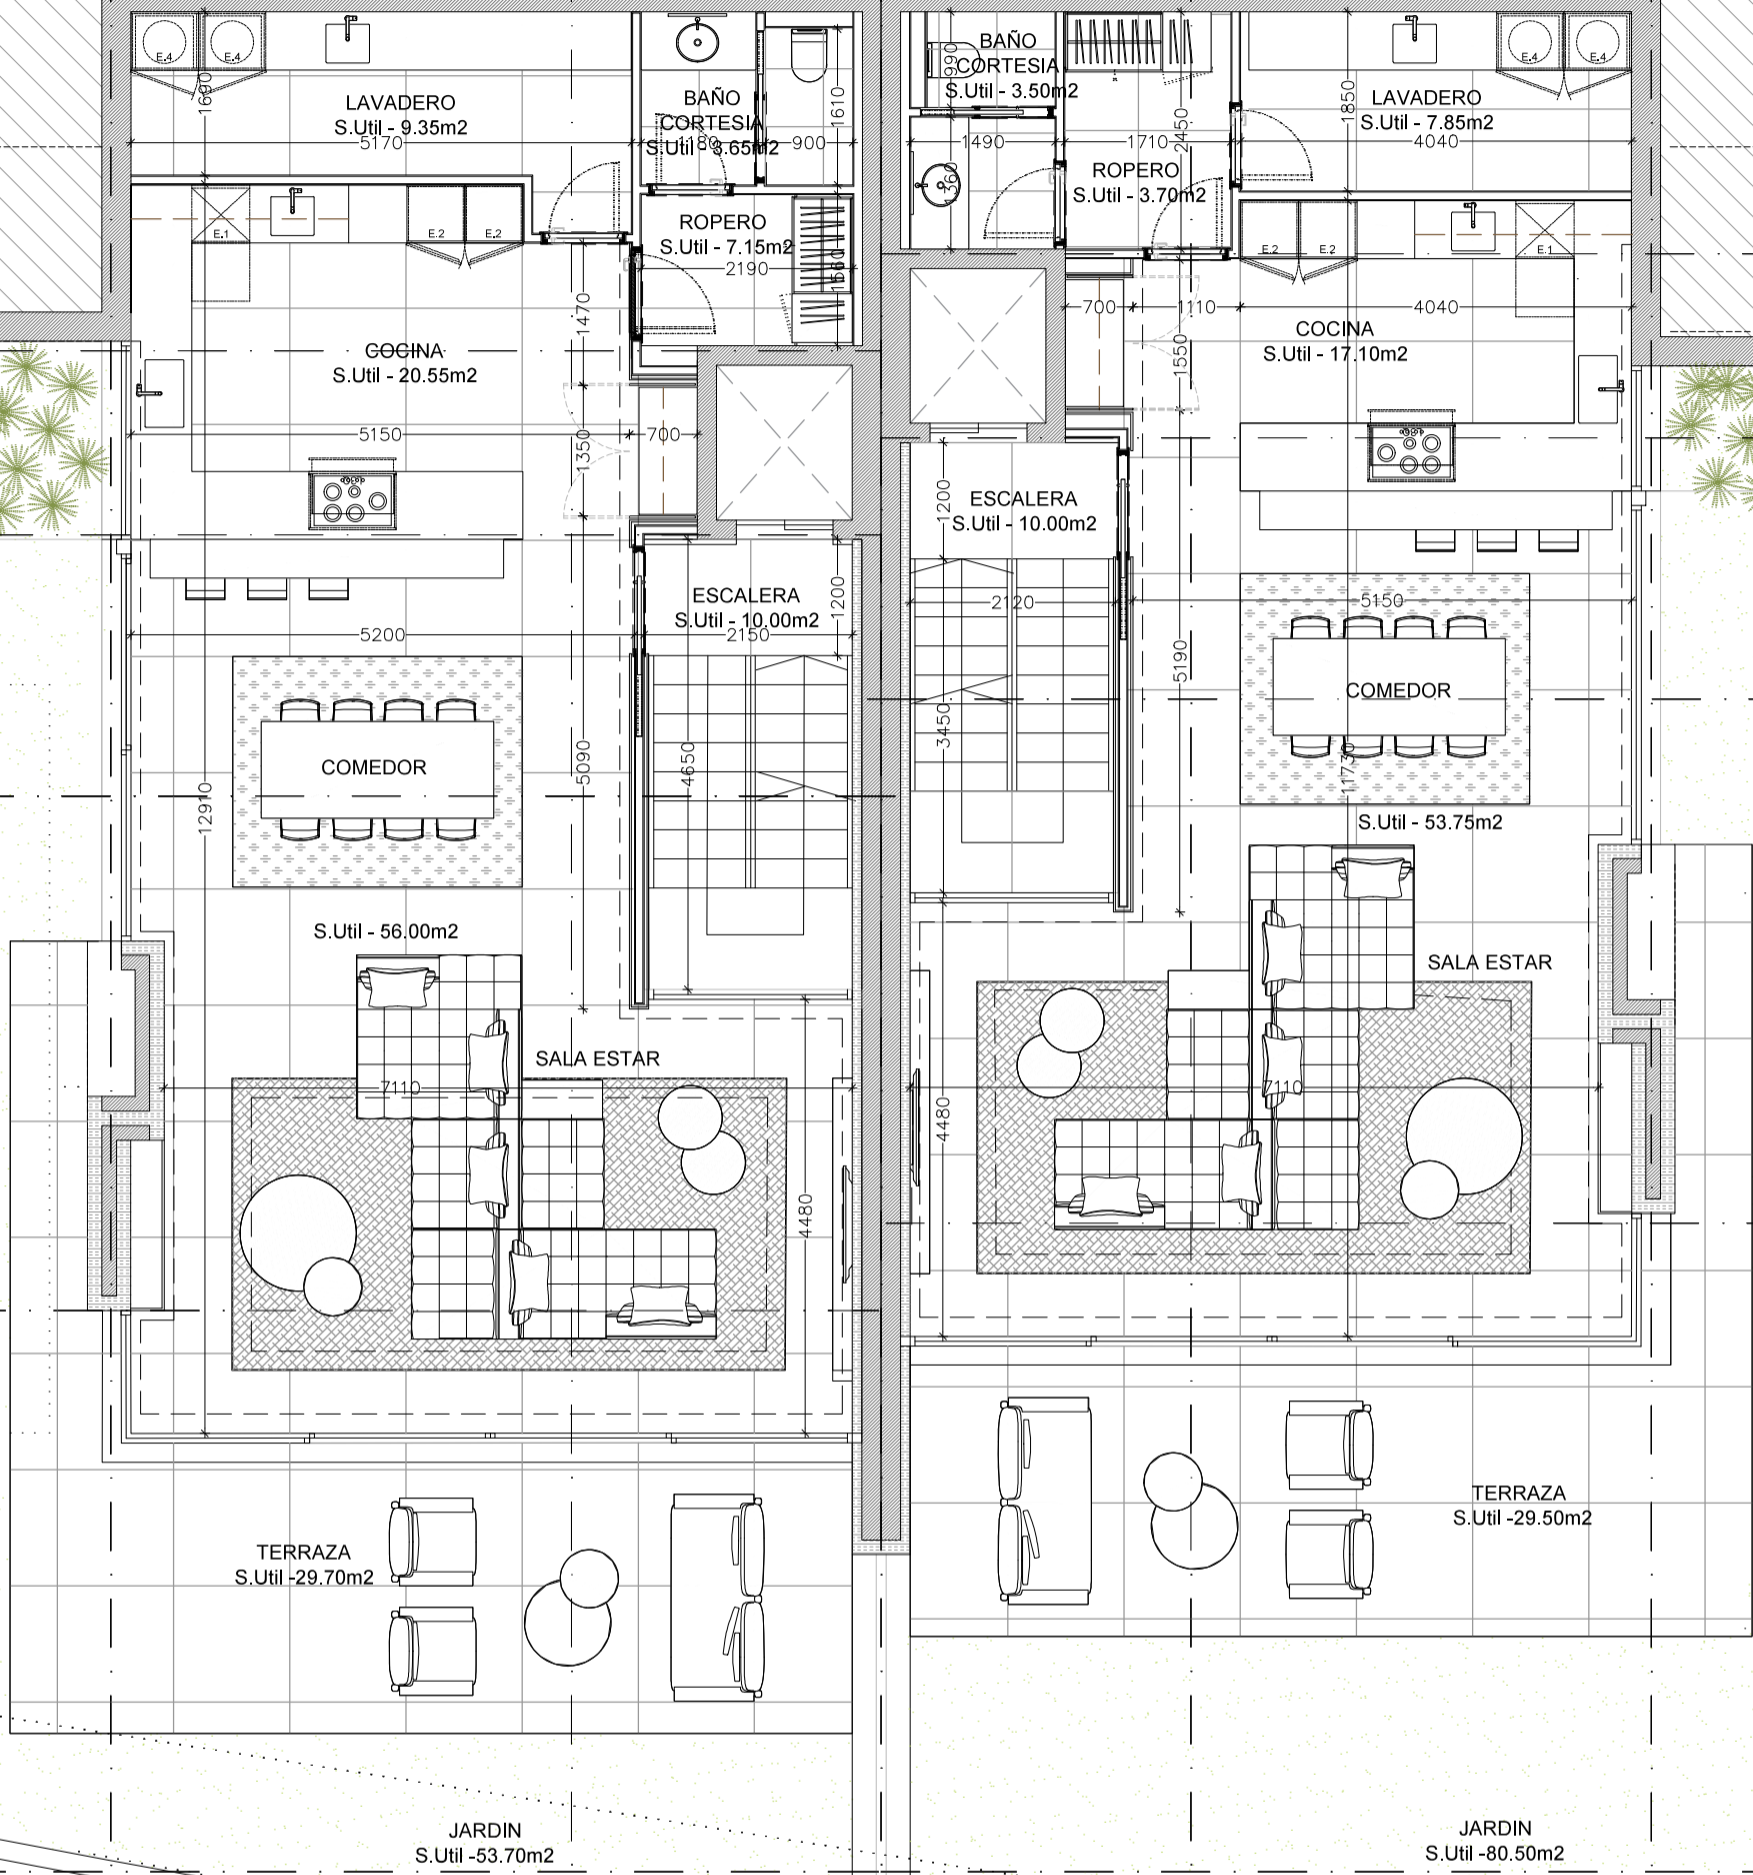

CHALET A-1

CHALET A-2

PEAK