
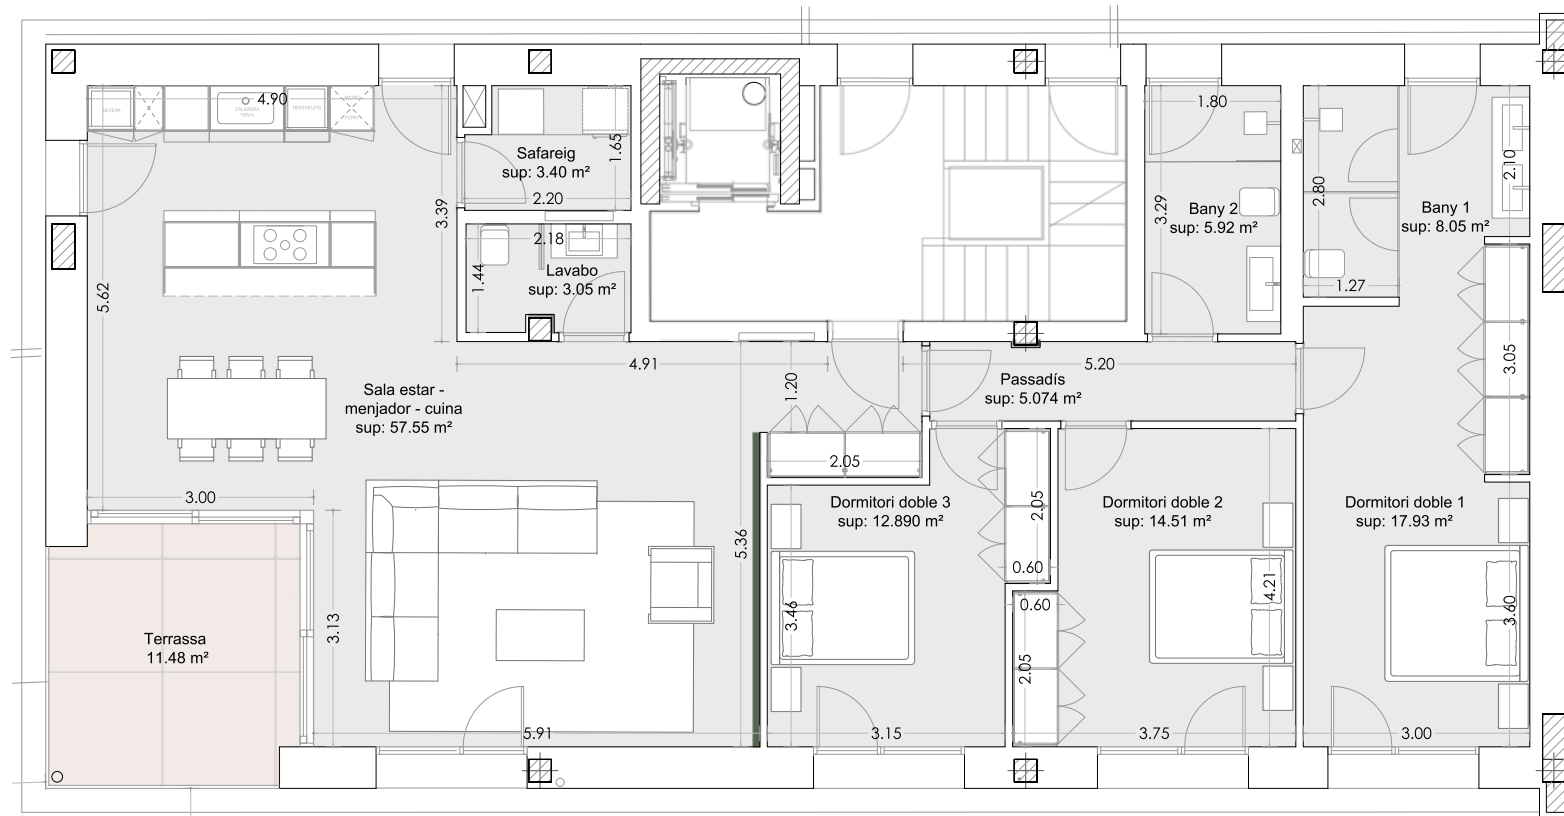
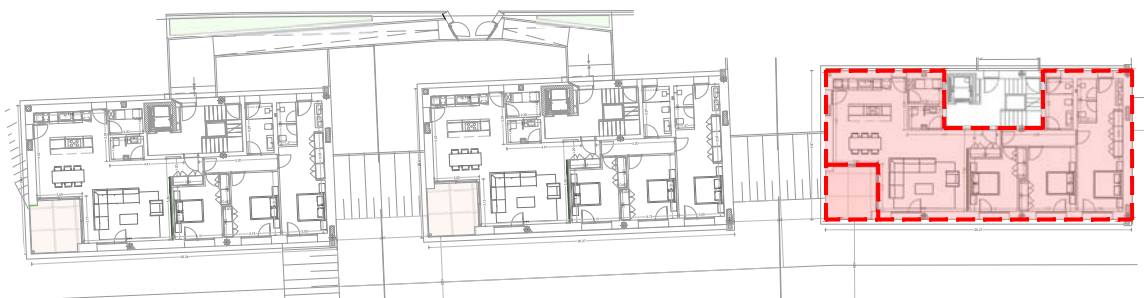
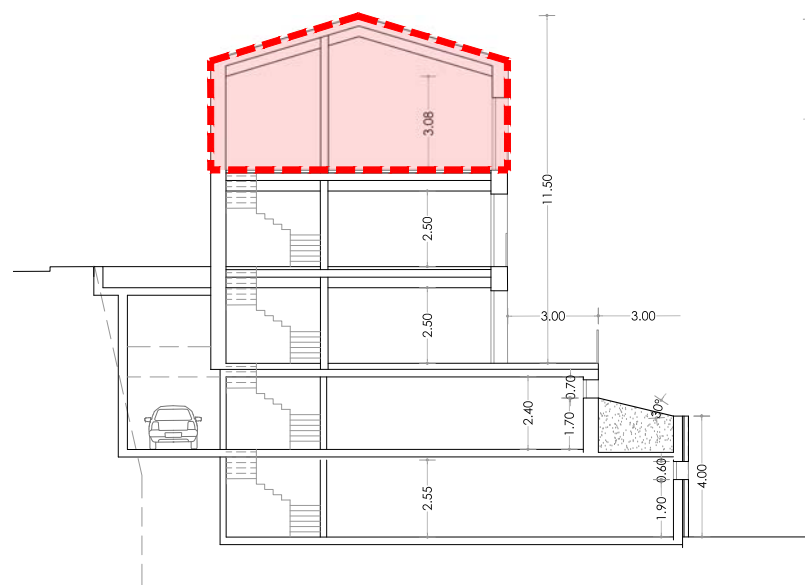


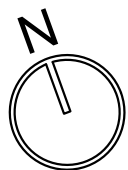

BLOC 3 - PLANTA SEGONA

Habitatge	162,20 m ²
Terrassa	12,70 m ²
Box 5	143,94 m ²
Superfície total:	318,84 m ²

Nota: Els límits, les superfícies, les mides, la configuració i altres, estan subjectes a possibles modificacions, exigències tècniques, jurídiques o comercials.
El total de m² d'habitatge pot quedar afectat.

LAVA