


No forma part de cap acord contractual i el contingut visual i escrit pot ser modificat i/o substituït per exigències tècniques de la direcció facultativa o de la empresa promotora derivades del projecte d'edificació i de la seva execució.



**TORRE 2**  
 Planta 12-13  
 Escala 2  
 Porta 1

<b>1</b>	Rebedor	7.23 m <sup>2</sup>	<b>6</b>	Habitació 2	12.17 m <sup>2</sup>
<b>2</b>	E-M-C	39.84 m <sup>2</sup>	<b>7</b>	Habitació 3	11.16 m <sup>2</sup>
<b>3</b>	Safareig	2.62 m <sup>2</sup>	<b>8</b>	Bany 1	5.71 m <sup>2</sup>
<b>4</b>	Passadís	3.01 m <sup>2</sup>	<b>9</b>	Bany 2	5.49 m <sup>2</sup>
<b>5</b>	Habitació 1	19.18 m <sup>2</sup>	<b>10</b>	Terrassa	17.29 m <sup>2</sup>

Sup. útil interior 106.41 m<sup>2</sup>  
 Sup. construïda 129.00 m<sup>2</sup>

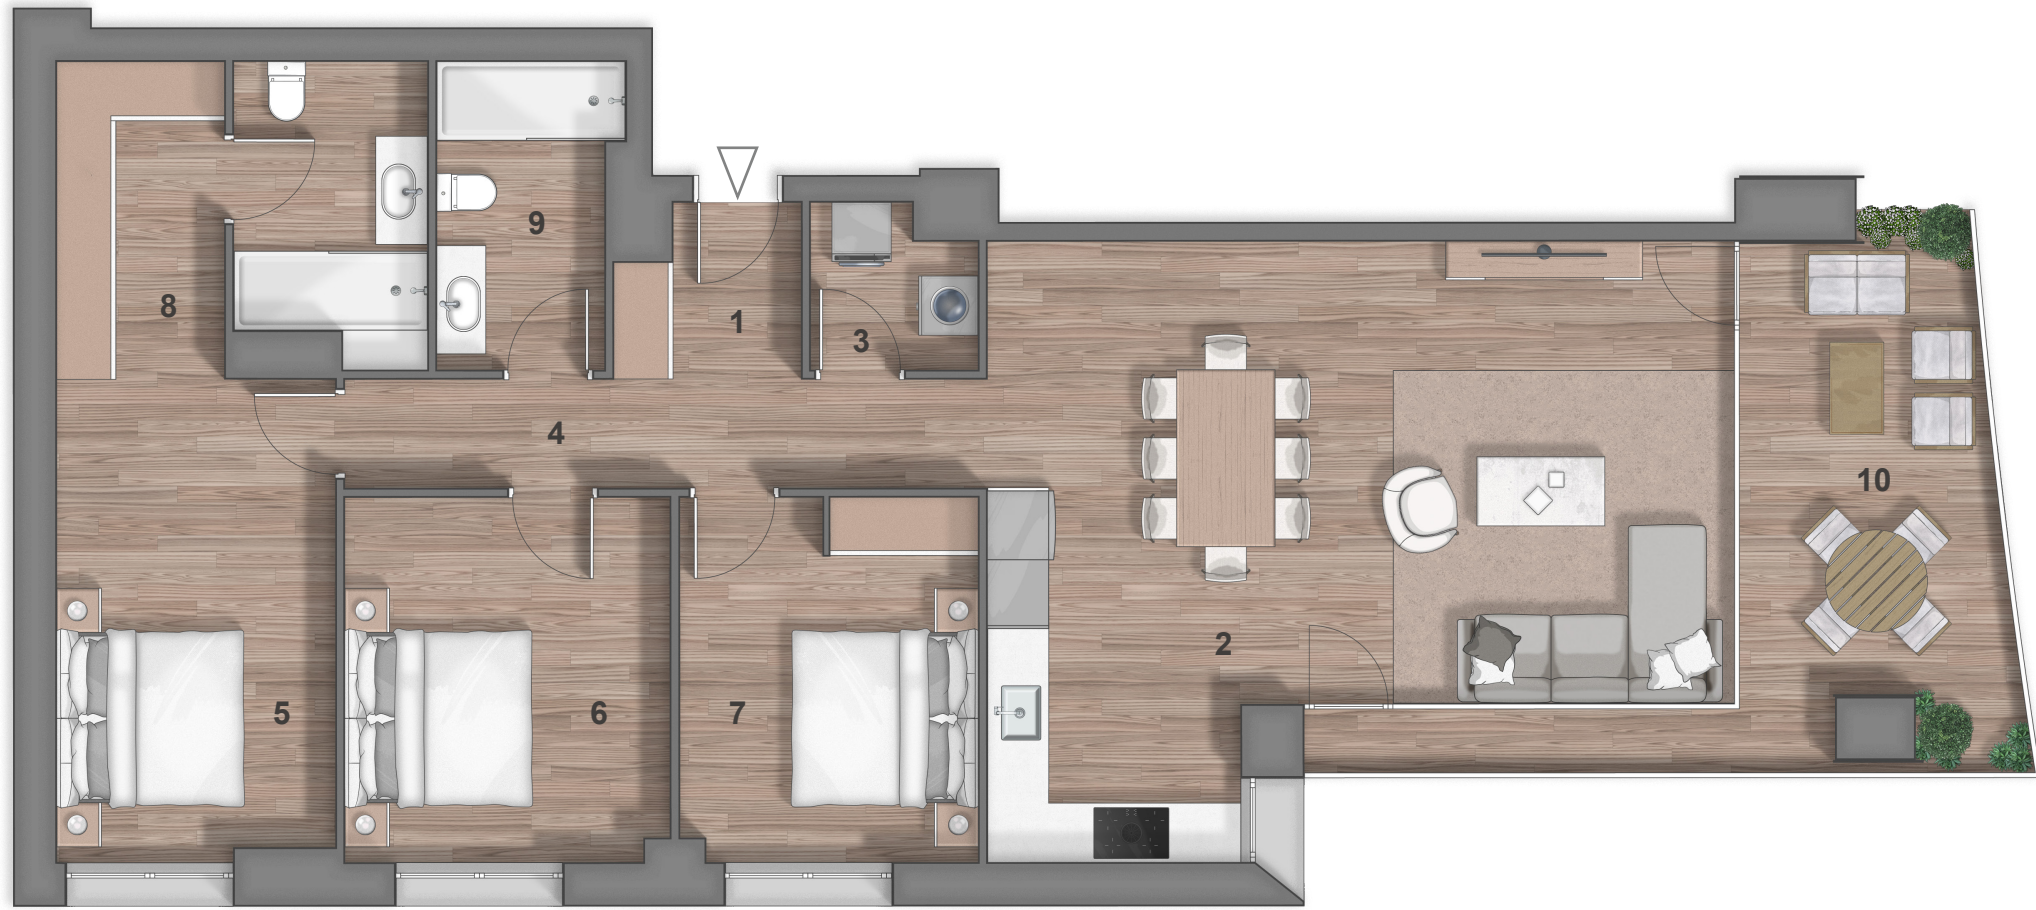

5m  
4  
3  
2  
1  
0

