

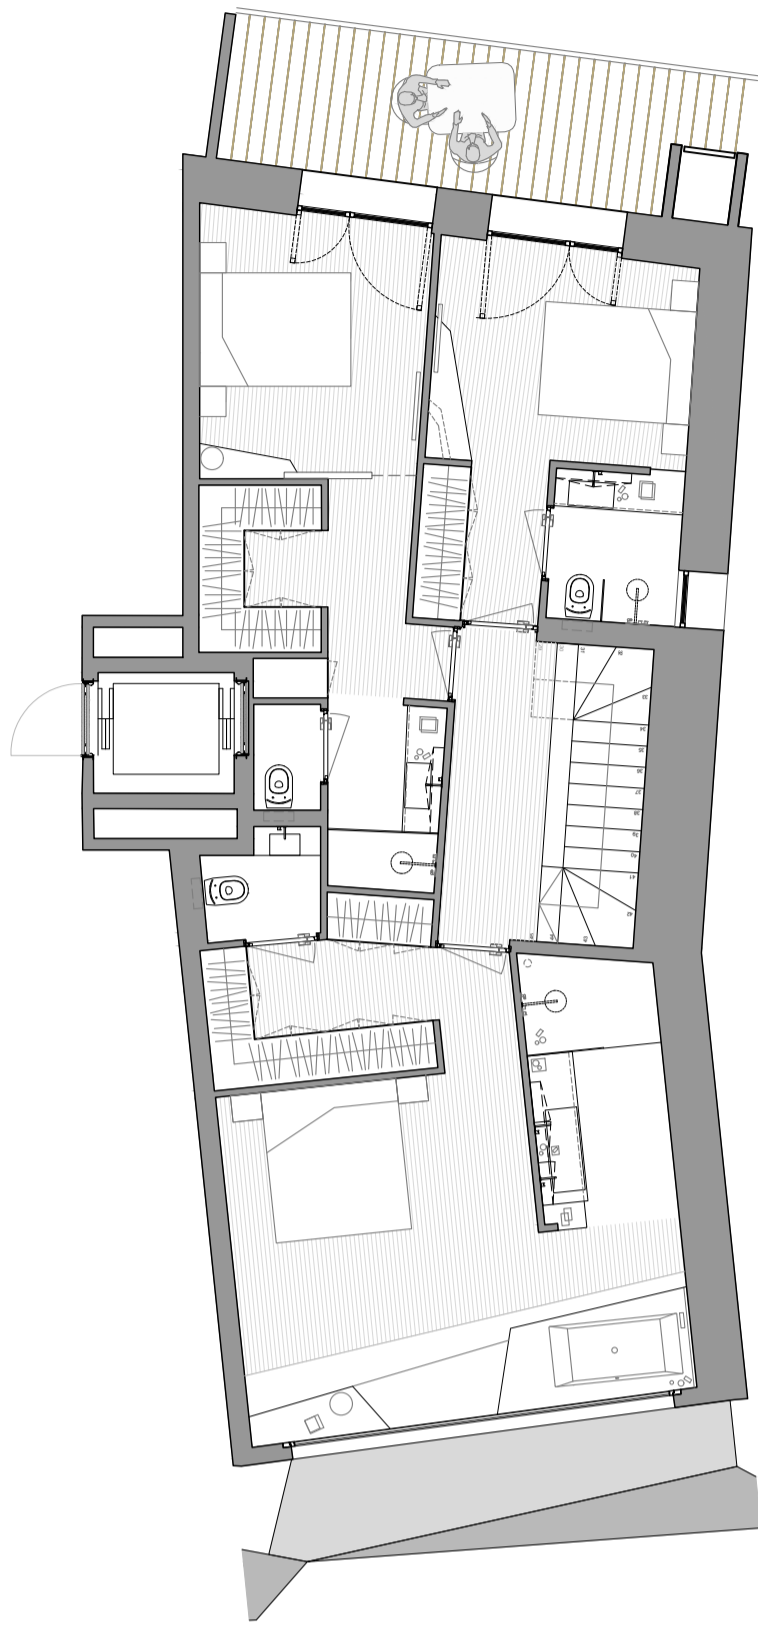



Planta baixa / Groundfloor

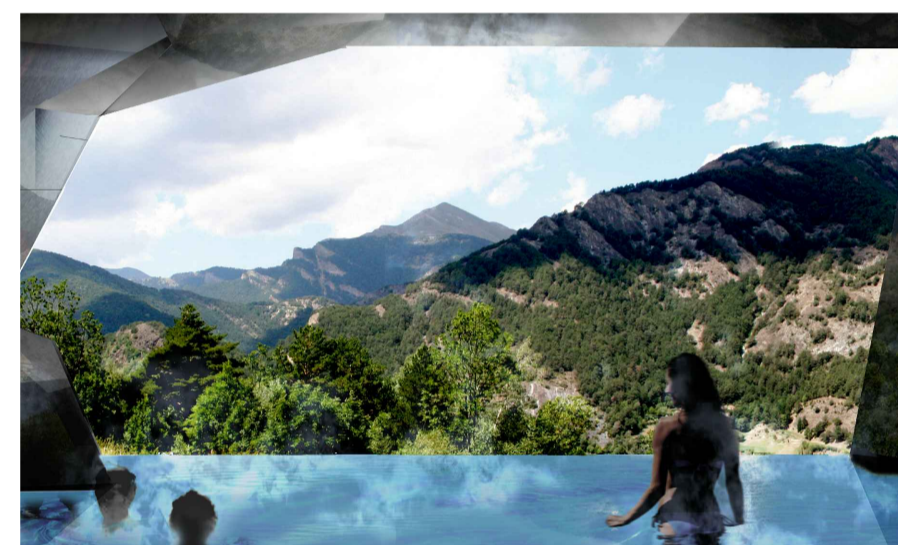


Planta primera / First floor

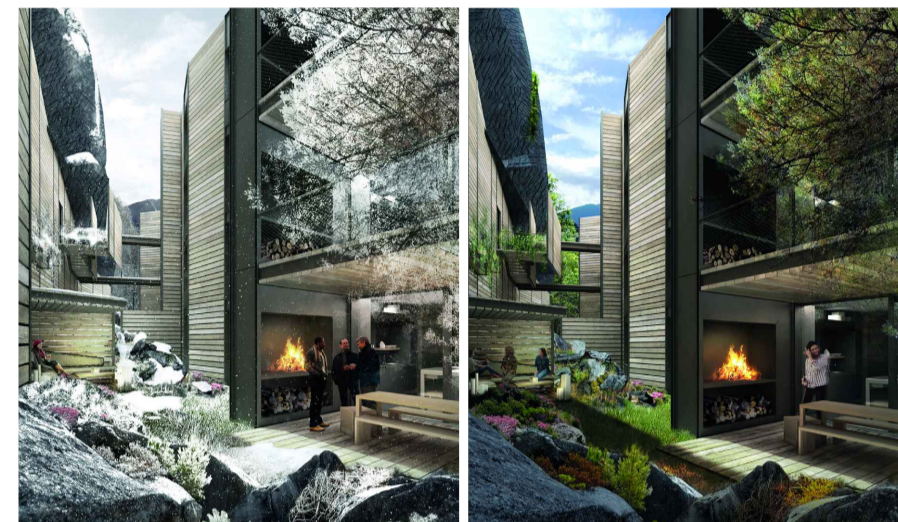


Querola	Q1-BAIX C
Nivell vivenda	Planta baixa / Groundfloor - Planta primera / First floor
Nivell box	Planta entrada / Entrance floor - Planta entrada altell / Entrance floor loft
Superfície construïda en m2	
Sup. Vivenda sobre rasant	218,55
Sup. Vivenda sota rasant	152,24
Sup. Vivenda exterior	38,84
Total sup. Vivenda	409,63
NOTA: Aquest plànol està subjecte a canvis durant l'execució de l'obra.	

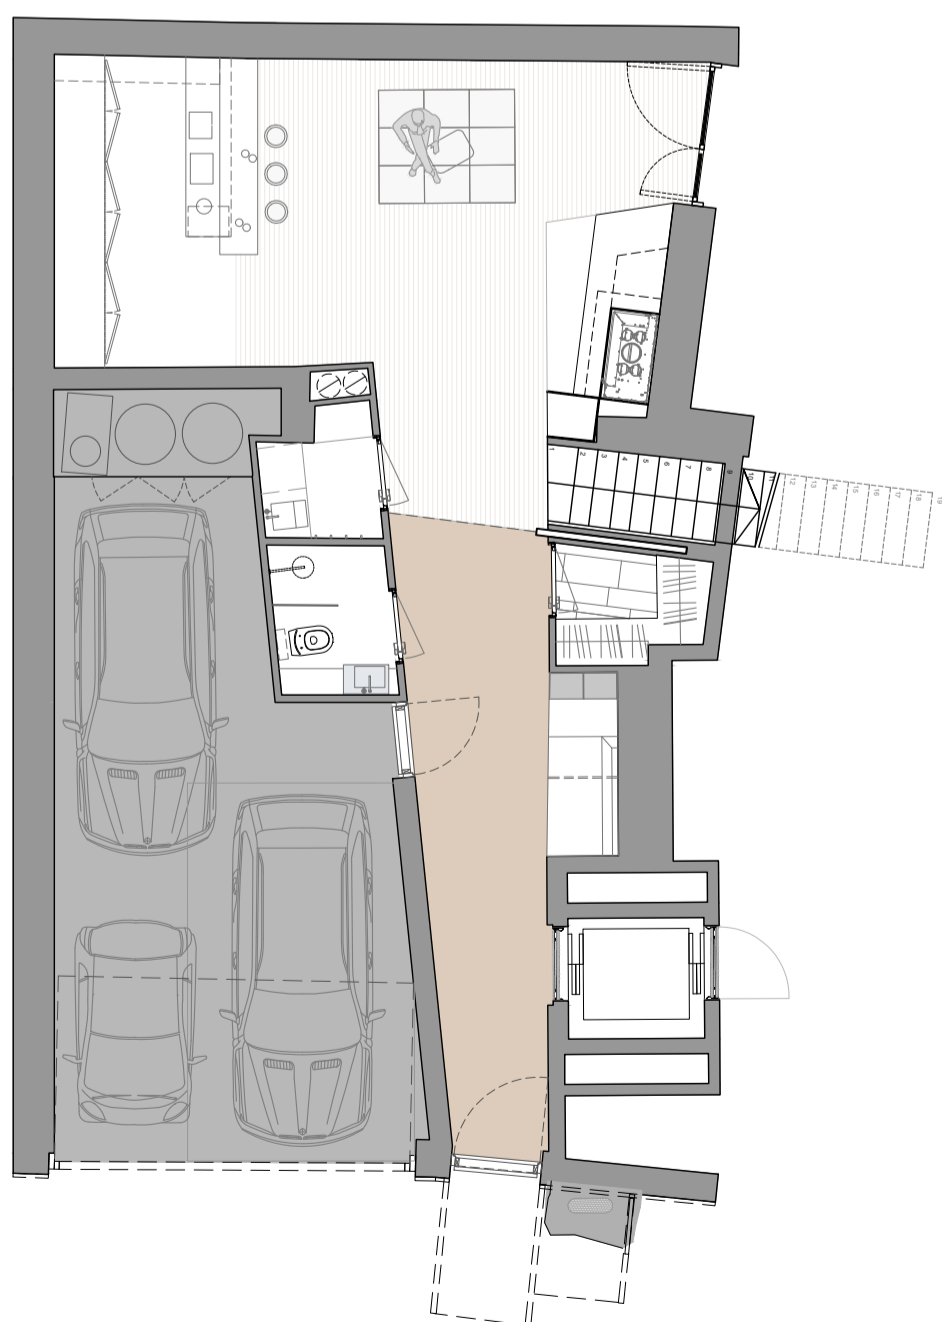


Planta entrada / Entrance floor

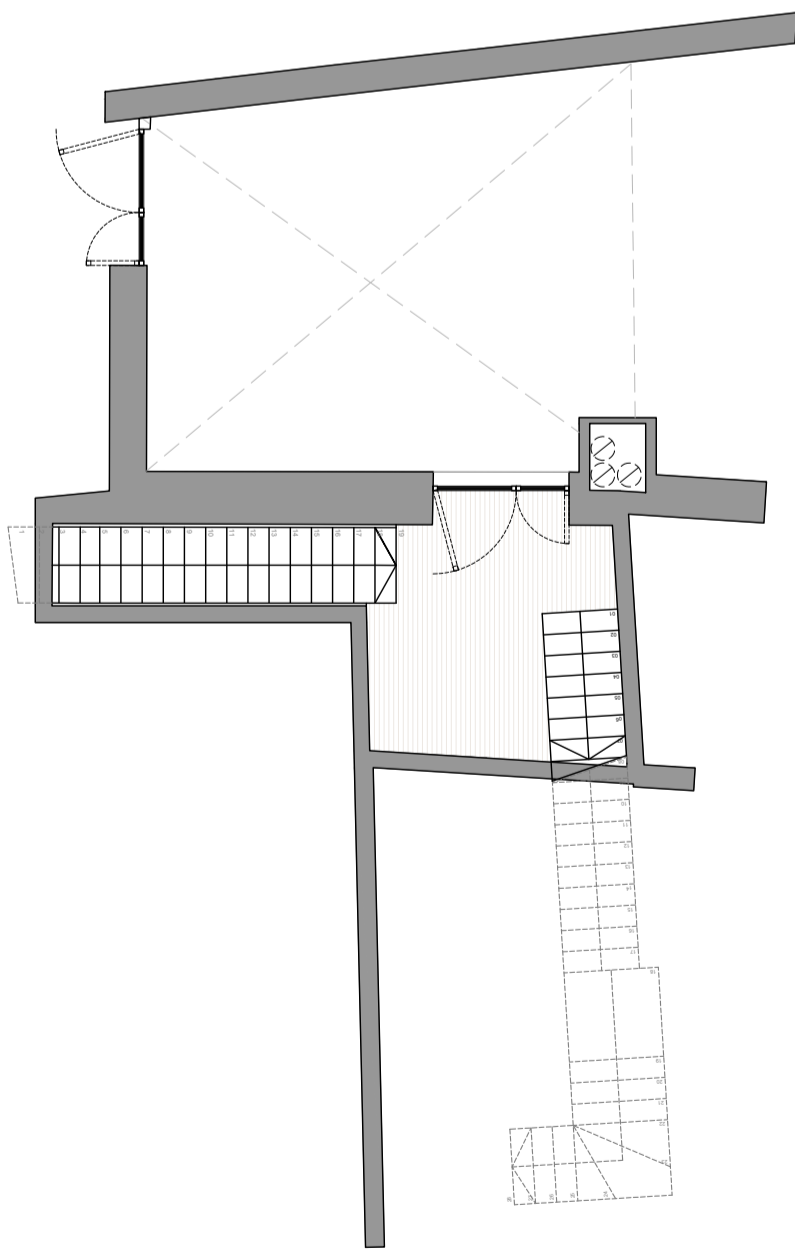

Planta entrada altell / Entrance floor loft

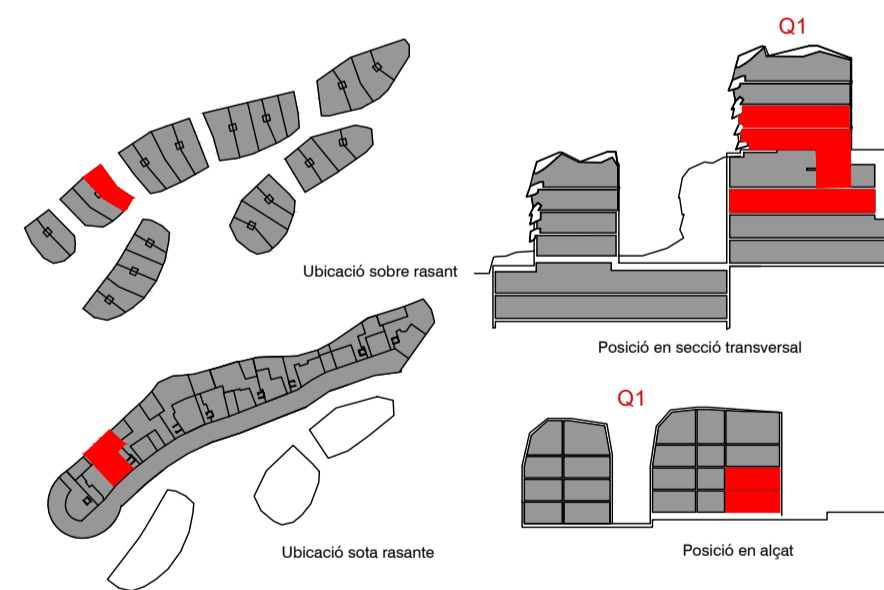

Projecte **Ateliers Jean Nouvel**
www.laquerolaordino.com
 Principat d'Andorra

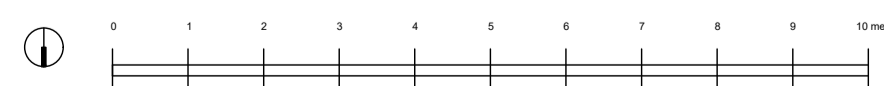

Escala A2 1:100

Plànol provisional

advertiment legal: el present document no és definitiu i ha estat elaborat a partir del projecte bàsic de l'edifici, per tant pot haver modificacions per exigències tècniques, ajustant-se en tot cas al projecte d'execució final. La ubicació dels aparells sanitaris i mobiliari de cuina es podrà modificar per raons tècniques. La resta del mobiliari no està inclòs.